


Juuan kunta, Kokkokallion alue
Laiduntie, Kortteli AO 212 tontti 5
Pinta-ala 1352 m²

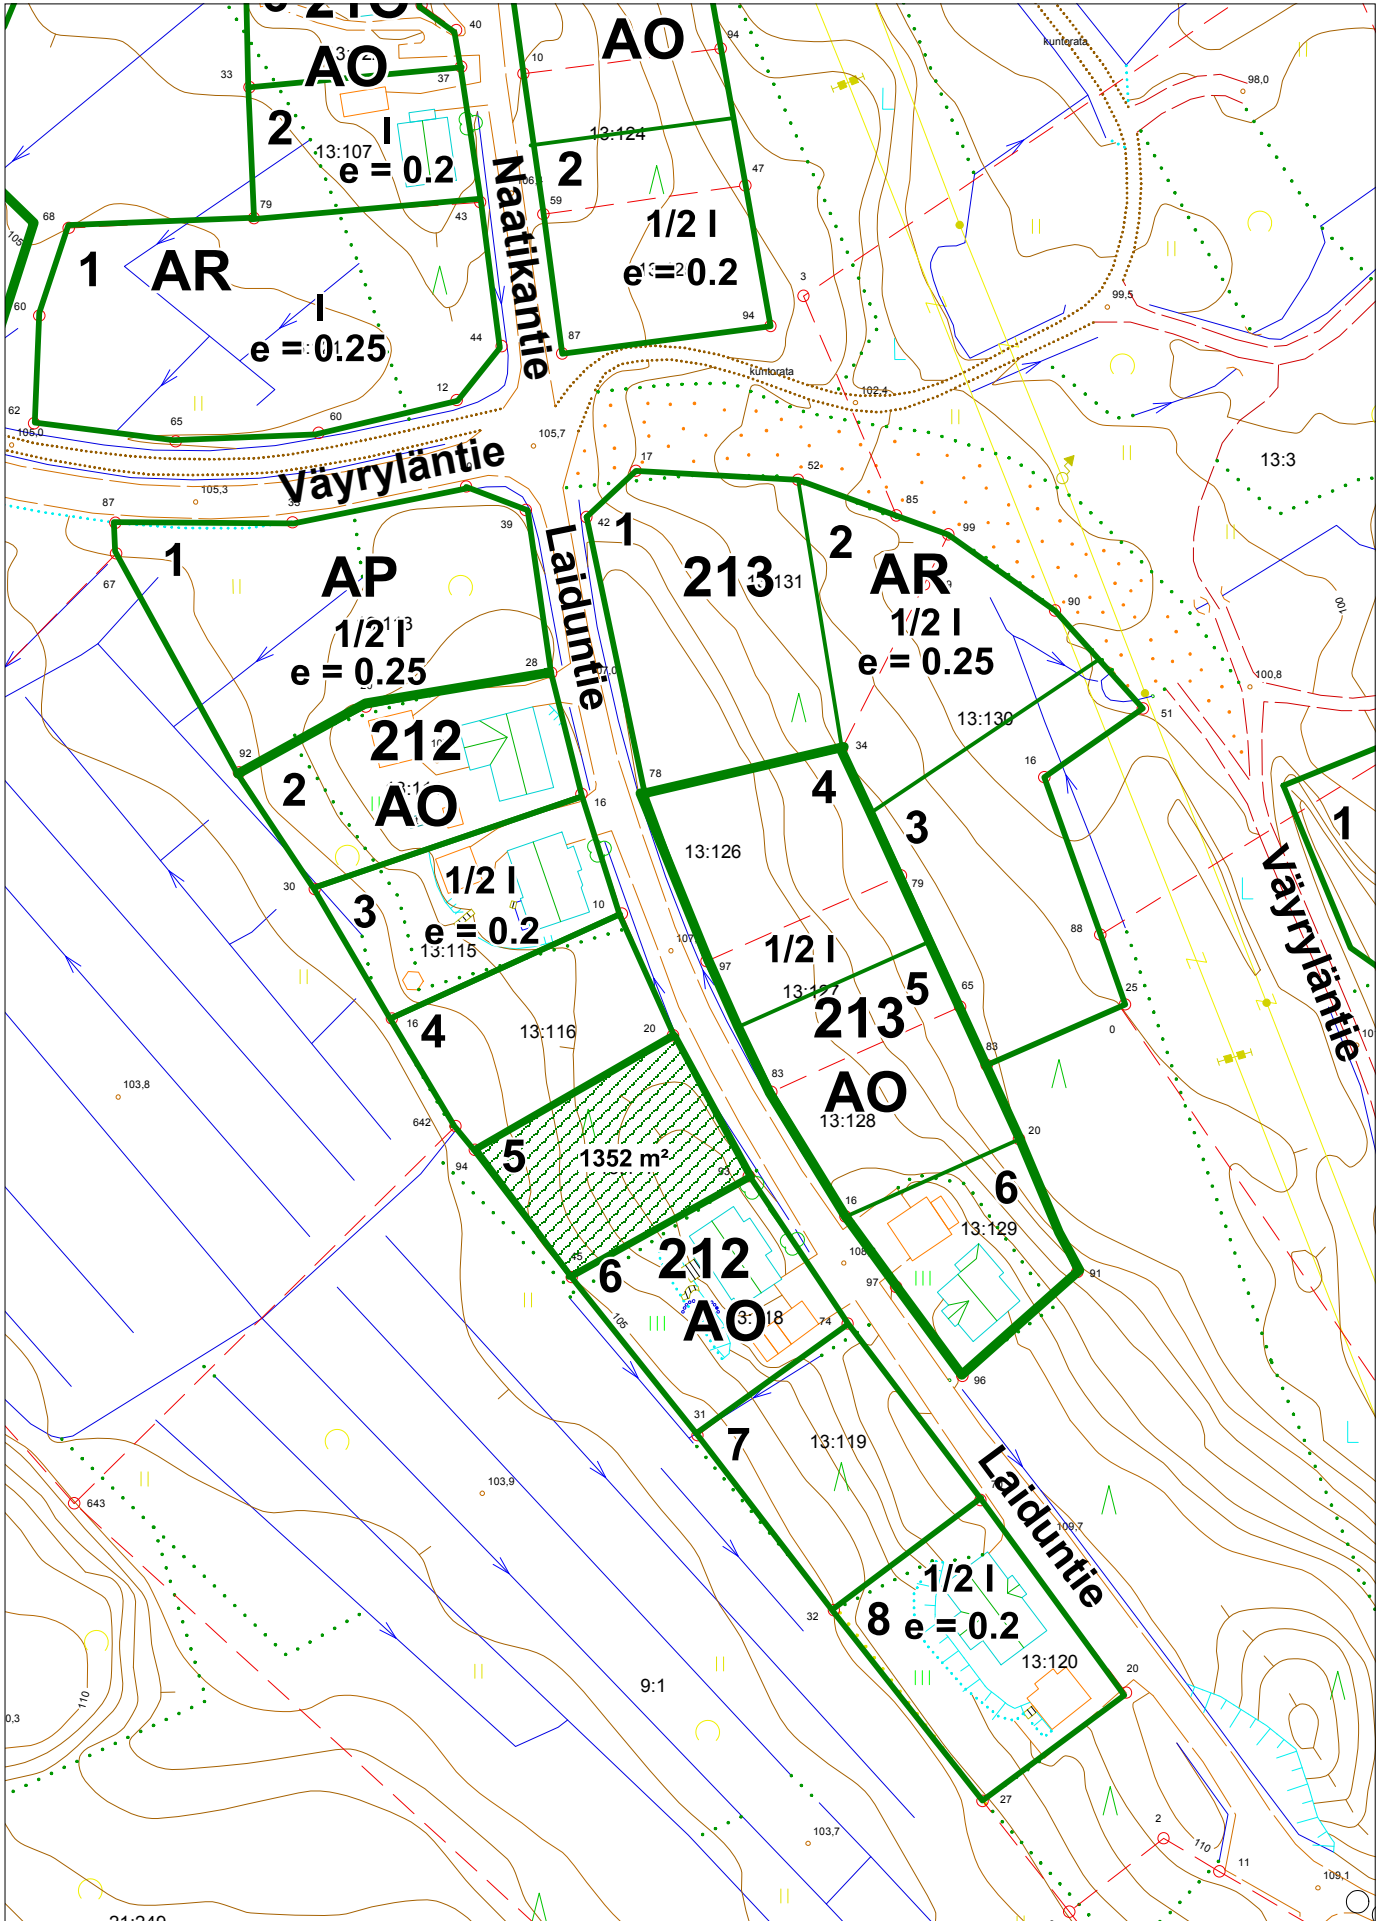

21:249