



Juuka Vuokko Louhos 176-416-18-51	Röörirustus lähtötilanne 1/3
Kallionottaminen	Kartta 1:1000
Halonen Seppo Pyykkäläntie 32C 83900 Juuka	
Juuka 18.12.2024 <i>Foto Juntunen</i> RKM Kyösti Juntunen	

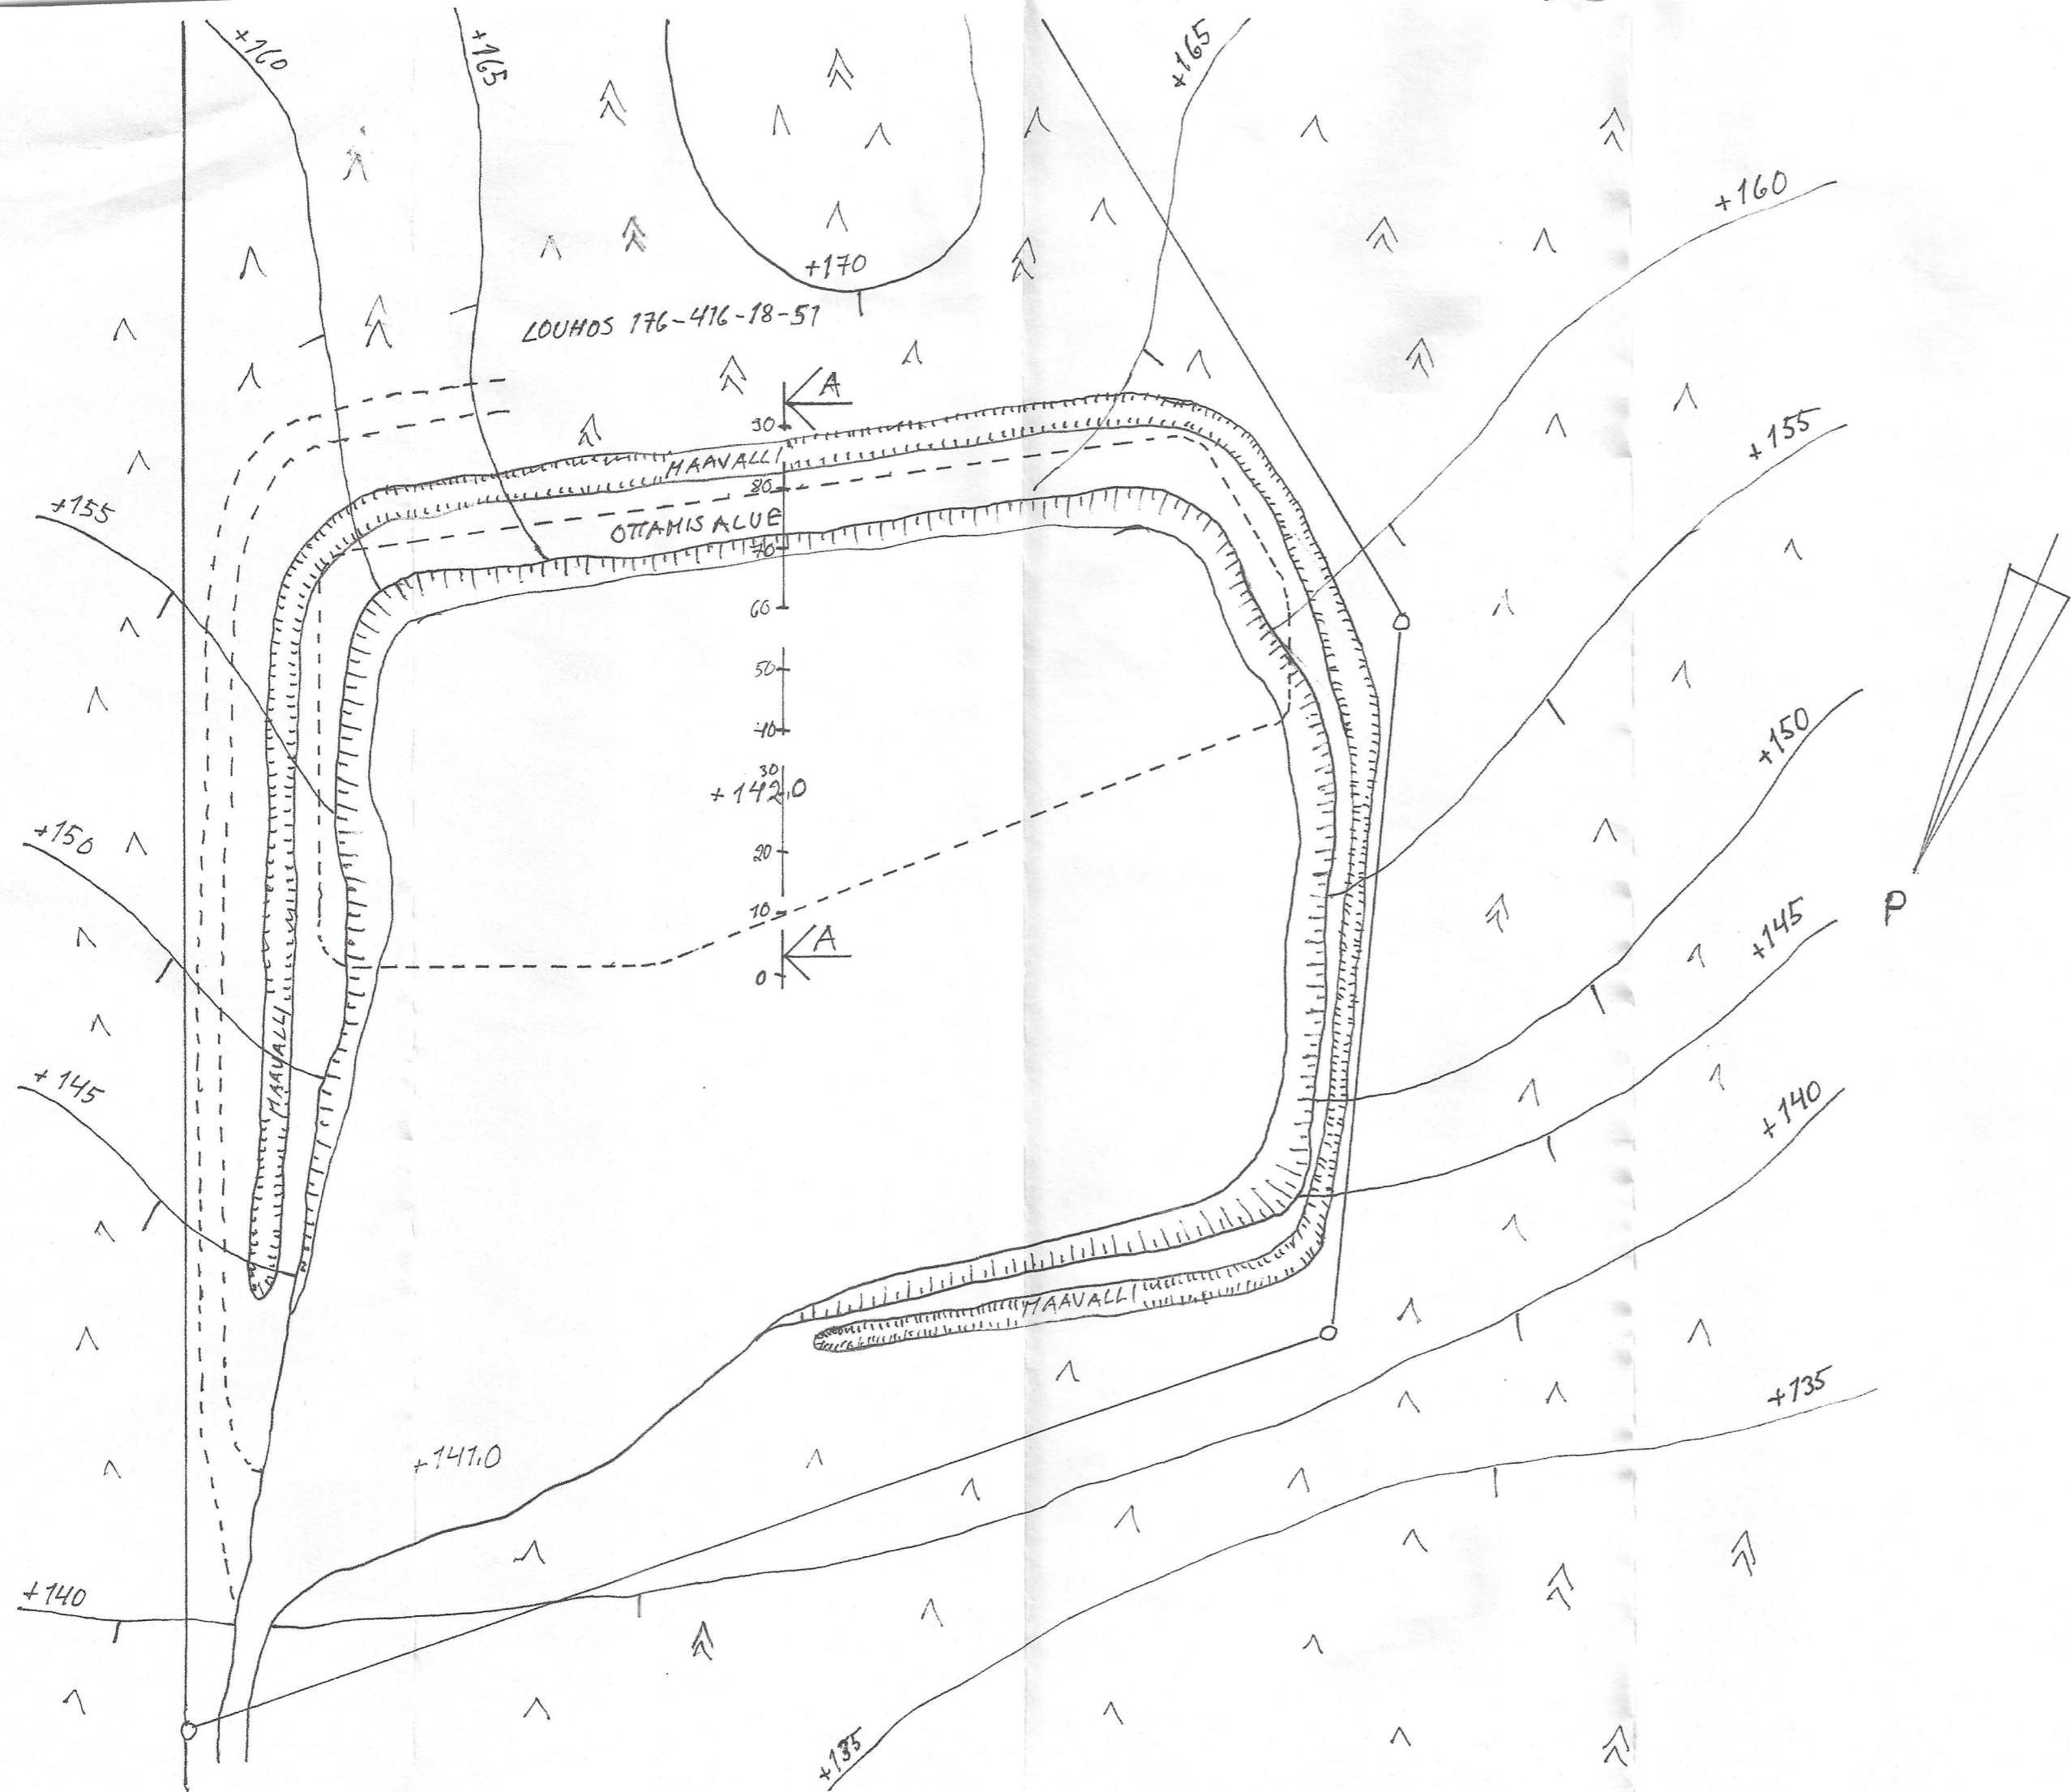

Juuka Vuokko Louhos 176-416-18-51	
Kallionottaminen	Pääpiirustus lopputilanne 2/3
Halonen Seppo Pykkäläntie 32C 8500 Juuka	Kanta 1:1000
Juuka 18.12.2024 Kyntä Junttimäki RKY Keesi Juntunen	

Leikkaus A-A 1:250/250

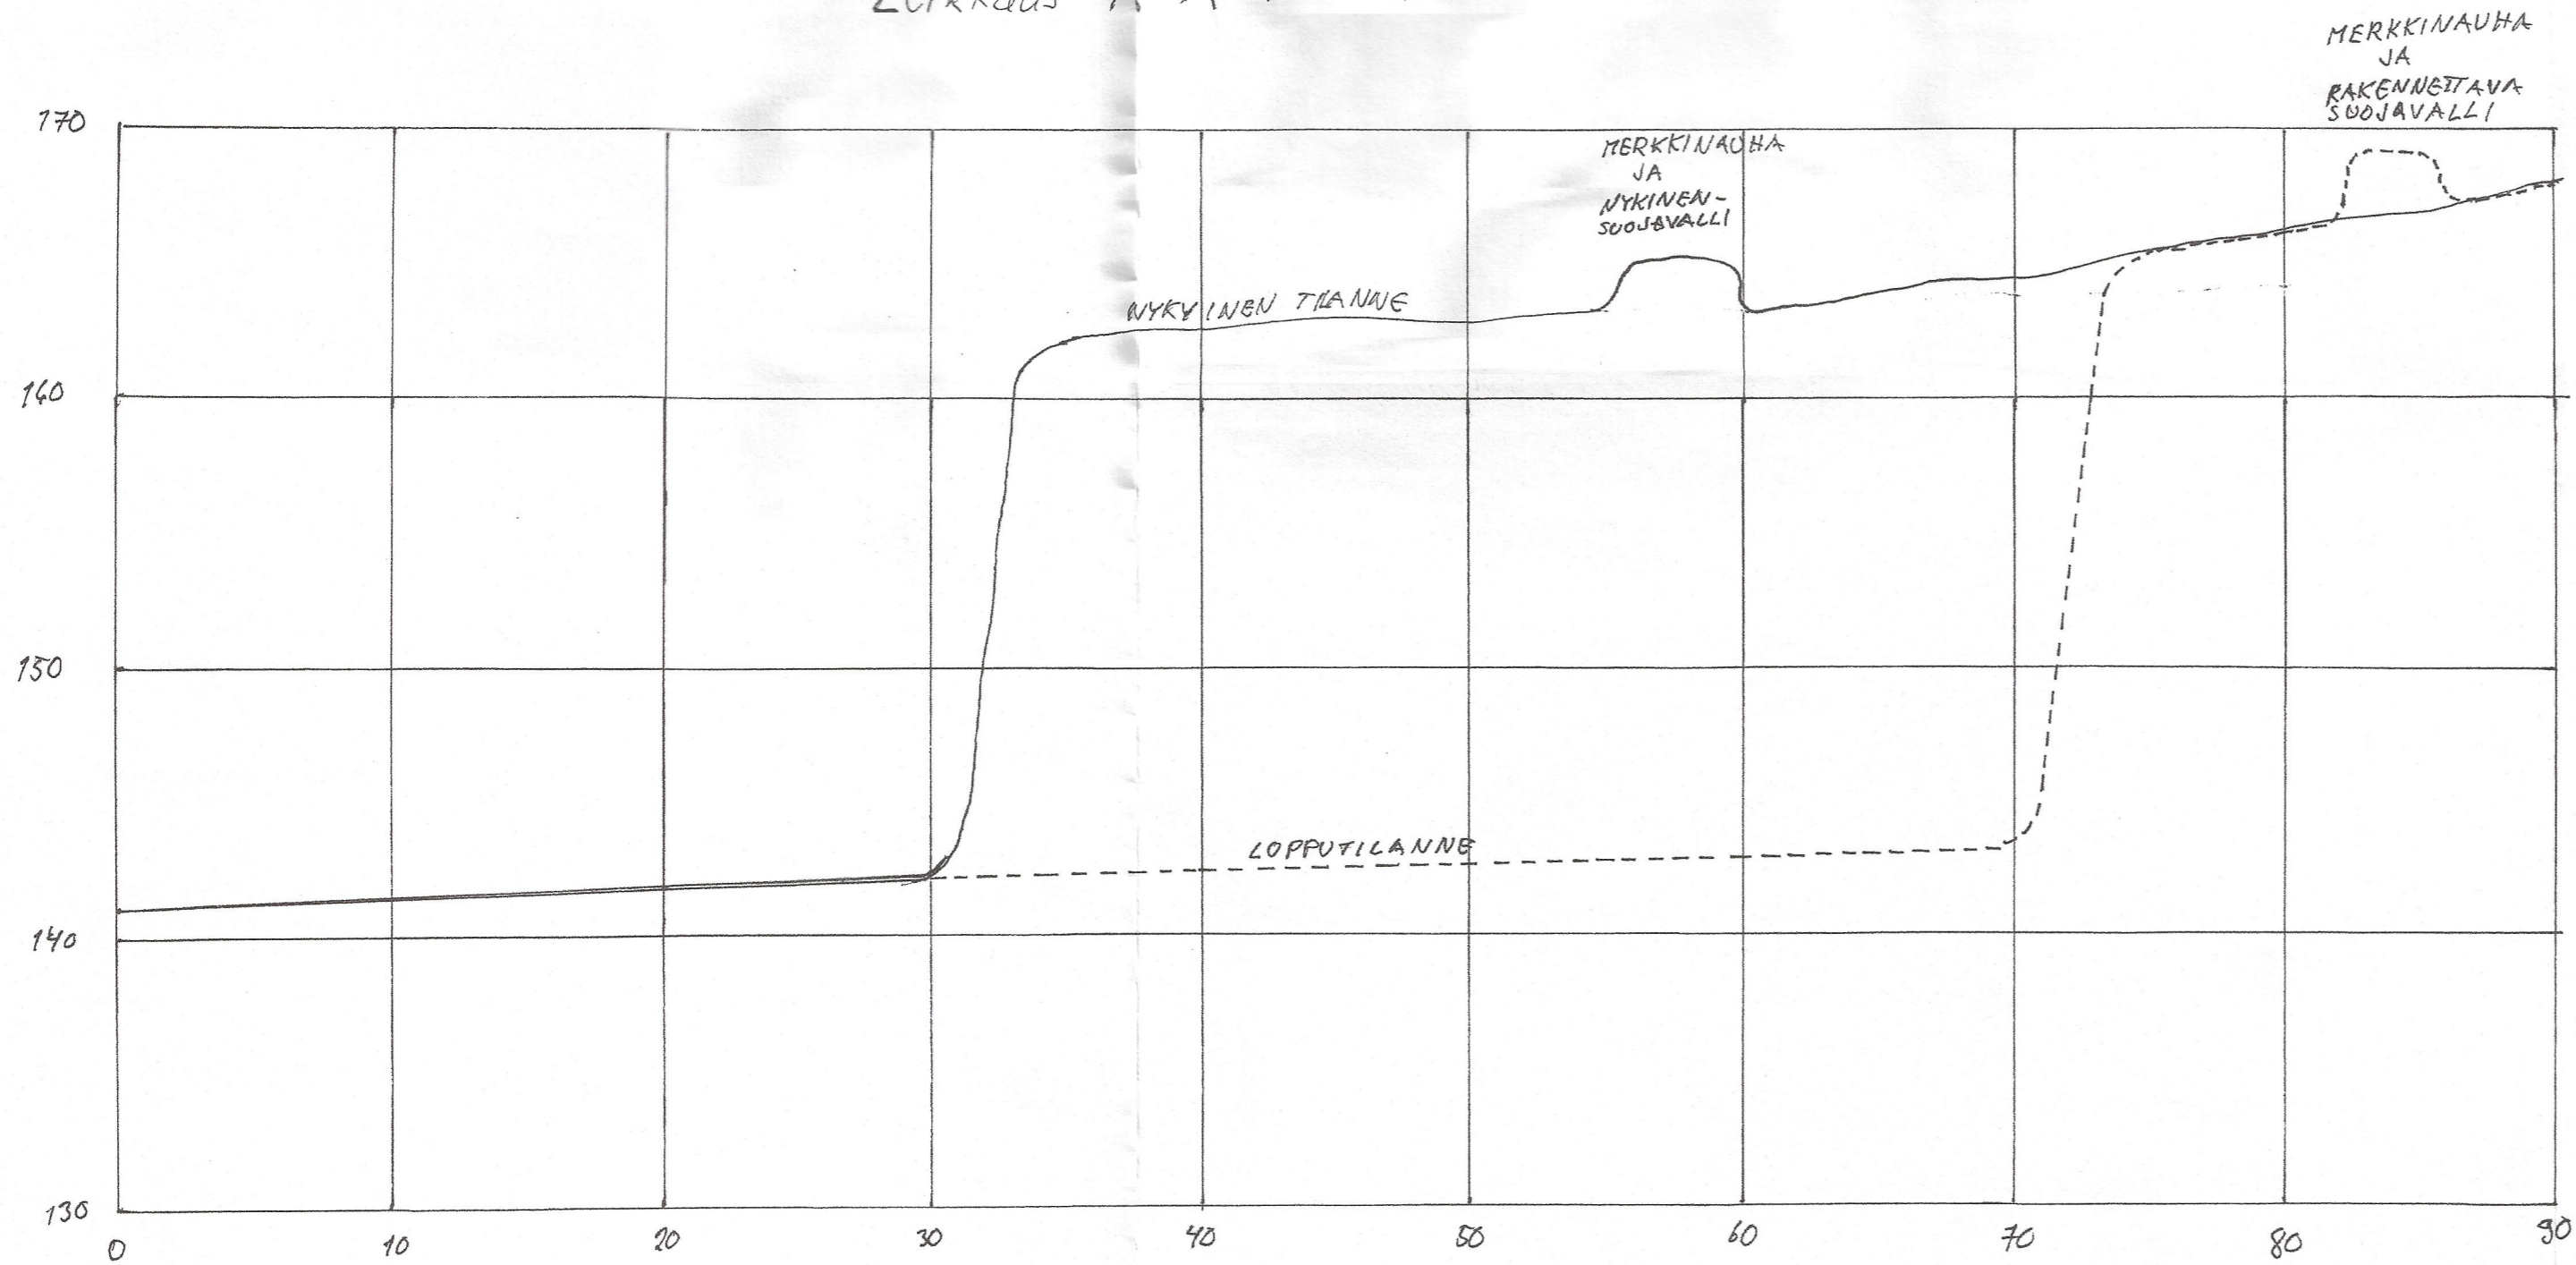

Jukka Vuokko Loahos 776-476-18-51	
Kallionottaminen	Leikkaus 3/3
Halonen Seppo Pyykköläntie 32C 83900 Jukka	Leikkaus 1:250/250
18.12.2024 RKH	<i>[Signature]</i> Koski Juntunen