


Juuan kunta, Kokkorinteen (Hamarala II, Nunnanlahti) alue,
Tontti 2, Tila: (nimetön), rno: 64:xx, pinta-ala n. 5460 m²

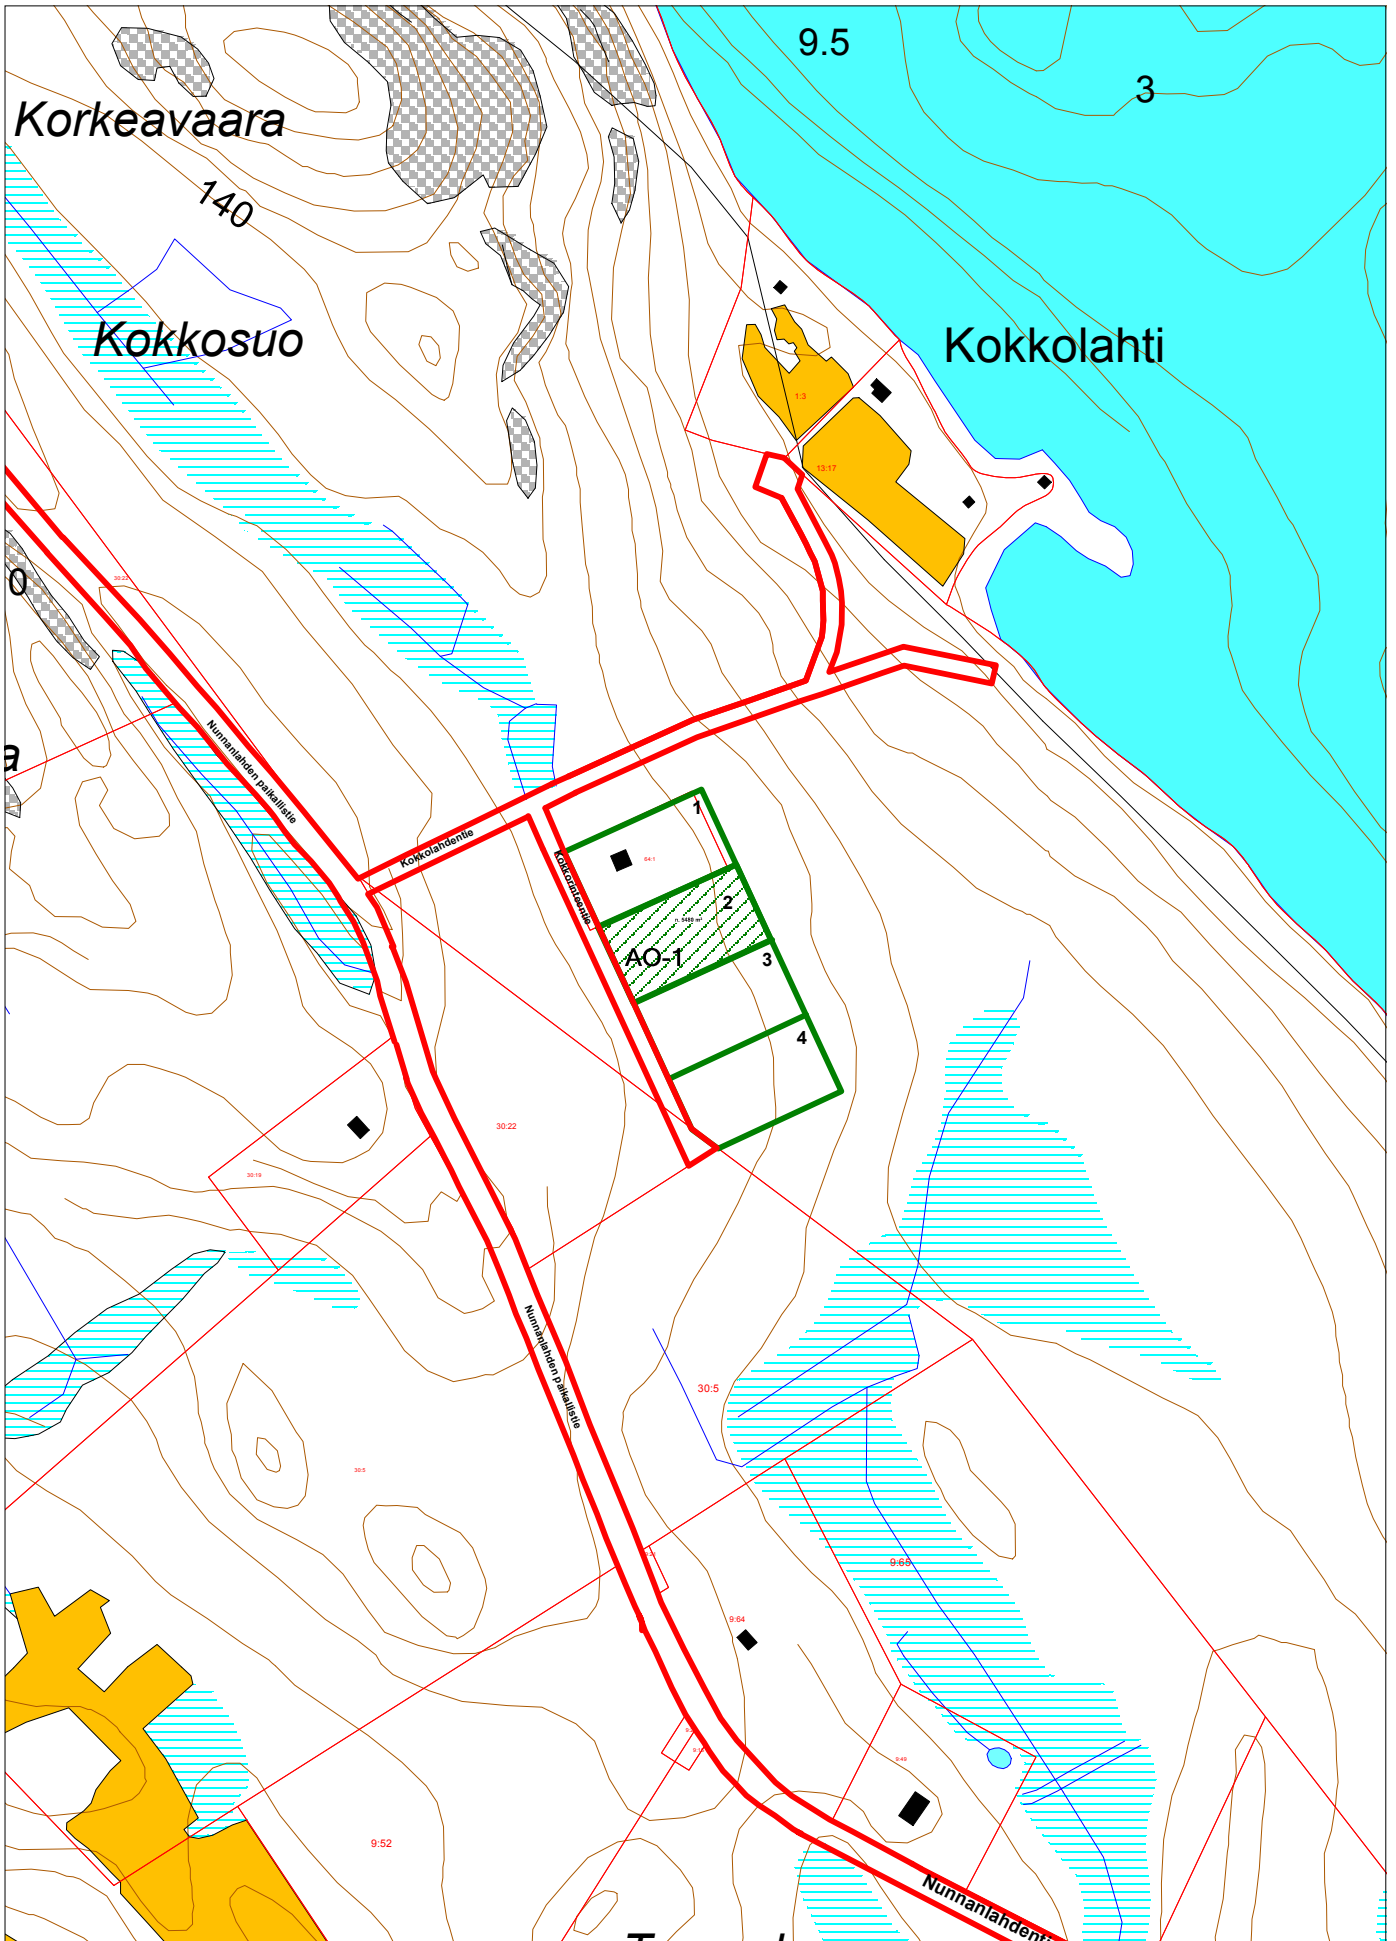

MK 1:5000