

PIETULAN RANTAKAAVA 1:5000

KUNTA: JUUKA
 KYLÄ: PAALASMAA
 TILA: PIETULA RN:o 7: 19

RANTAKAAVALLA MUODOSTUVAT PIETULAN RANTAKAAVAN KORTTELIT 1-6 SEKR MAA- JA METSÄTALOUSALUETTA.

RANTAKAAVAMERKINNÄT:

RA LOMA-ASUNTOJEN KORTTELIALUE
 KULLEKIN RAKENNUSPAIKALLE SAA RAKENTAA YHDEN ENINTÄÄN 80 K-M² SUURUISEN YKSIKERROKSISEN LOMA-ASUNNON SEKÄ SEN YHTEYDESSÄ OLEVAN ERILLISEN ENINTÄÄN 20 K-M² SUURUISEN SAUNARAKENNUKSEN. LOMA-ASUNTO JA SAUNARAKENNUS ON SIIJOITETTAVA VÄHINTÄÄN 30 M:N ETÄISYYDELLE RANTAVIIVASTA ELLEI RAKENNUSALAN RAJAUS MAHDOLLISTA RAKENTAMISTA LÄHEMMÄS RANTAVIIVAA.

LISÄKSI SAA KULLEKIN RAKENNUSPAIKALLE RAKENTAA YHDEN VARASTO-/HUOLTORAKENNUKSEN JA KÄYMÄLÄN, JOIDEN PINTA-ALA ON YHTEENSÄ ENINTÄÄN 20 K-M².

RAKENTAMISESSA ON HUOMIOTAVAA, ETTÄ TURVALLISEKSI KATSOTTAVA ALIN RAKENTAMISTASO ON KERRAN 100...200 VUODESSA ESIINTYVÄ TUUVAKORKEUS YMPÄRISTÖMINISTERIÖN YLEISKIRJEEN 4430/501/84 PERUSTEELLA N60+95.60.

M MAA- JA METSÄTALOUSALUE
 ALUEELLE SAA RAKENTAA METSÄTALouden HARJOITTAMISEN KANNALTA VÄLTÄMÄTTÖMIÄ RAKENTEITA JA LAITTEITA.

10M SEN KAAVA-ALUEEN ULKOPOUELELLA OLEVA VIIIVA, JOTA VAHVISTAMINEN KOSKEE.

KORTTELIN, KORTTELINOSAN JA ALUEEN RAJA

ERI KAAVAMÄÄRÄYSTEN ALAISTEN ALUEENOSIEN VÄLINEN RAJA

OHJEELLINEN ERI KAAVAMÄÄRÄYSTEN ALAISTEN ALUEENOSIEN VÄLINEN RAJA

OHJEELLINEN RAKENNUSPAIKAN RAJA

1 KORTTELIN NUMERO
 2 RAKENNUSPAIKAN NUMERO
 RAKENNUSALA
 ALUEELLA OLEVA OHJEELLINEN AJOYHTEYS

RANTAKAAVA-ALUETTA KOSKEVAT MÄÄRÄYKSET:
 RAKENNUSTEN TULEE OLLA SIIJOITTELUUN JA MUODON PUOLESTA YMPÄRÖIVÄÄN LUONTOON SOPEUTUVIA. RAKENNUSTEN TULEE OLLA HARJAKATTOISIA JA JULKISIVUMATERIAALINA TULEE KÄYTTÄÄ PUUTA. JULKISIVUJEN JA VESIKATTOJEN TULEE OLLA VÄRITYKSELTÄÄN TUMMANSÄVYISIÄ, MAASTON VÄREIHIN SULAUTUVIA.

RAKENNUSPAIKKOJEN LUONNONMUKAISTA RANTAVIIVAA EI SAA SIIRTÄÄ LOUHIMALLI PENGERTÄMÄLLÄ TAI KAIVAMALLA. RAKENNUSTEN JA RANNAN VÄLIIN TULEE JÄTTÄÄ TAI ISTUTTAA SUOJAAVA PUUSTO TAI PENSASTO, MAISEMALLISESTI MERKITTÄVI PUUTA EI RAKENNUSPAIKALTA SAA POISTAA.

RAKENNUSPAIKALLE EI SAA RAKENTAA VESIKÄYMÄLÄÄ. KUIVAKÄYMÄLÄ ON VARUSTETTAVA VETÄ LÄPÄISEMÄTTÖMÄLLÄ SÄILÖLLÄ JA SIIJOITETTAVA VÄHINTÄÄN 30 METRIN PÄÄHÄN RANTAVIIVASTA JA 10 METRIN PÄÄHÄN VIEREISEN RAKENNUSPAIKAN RAJASTA. SAUNA- JA PESUESIEN MAAHAN IMEYTTÄMISTÄ VARTEN ON RAKENNUSPAIKALLE RAKENNETTAVA HIEKKASUODATTIMELLA VARUSTETTU IMEYTYSKAIVO VÄHINTÄÄN 30 M:N PÄÄHÄN RANTAVIIVASTA.

12.12.1986

MAAJAVESI OY

TIMO KANKURI
 DIPL.INS., RANTAKAAVAN LAATIJA


MATTA NIKUPETERI
 INSINööri

TÄMÄ RANTAKAAVA ON JUUKAN KUNNANVALTUUSTON 21. 4. 1986 TEKEMÄN JA VALTUUSTON PÖYTÄKIRJAN PYKÄLÄSSÄ NO 67 MAINITUN PÄÄTÖKSEN MUKAINEN, KUN KORTTELIN 2 TOINTI N:o 5 ON POISTETTU KAAVASTA TODISTAA VIRAN PUOLESTA:

KUNNANSIHTSEERI
 VAHVISTETTU POHJOIS-KARJALAN LÄÄNINHALLITUKSESSA

Kuulun lääninhallituksen pöytäkirjaan
 N:o 612 L. Jäsenluussa 4 päivänä
 kesäkuuta 1987.

Kaavoitus ja rakennustoimen tarkastaja

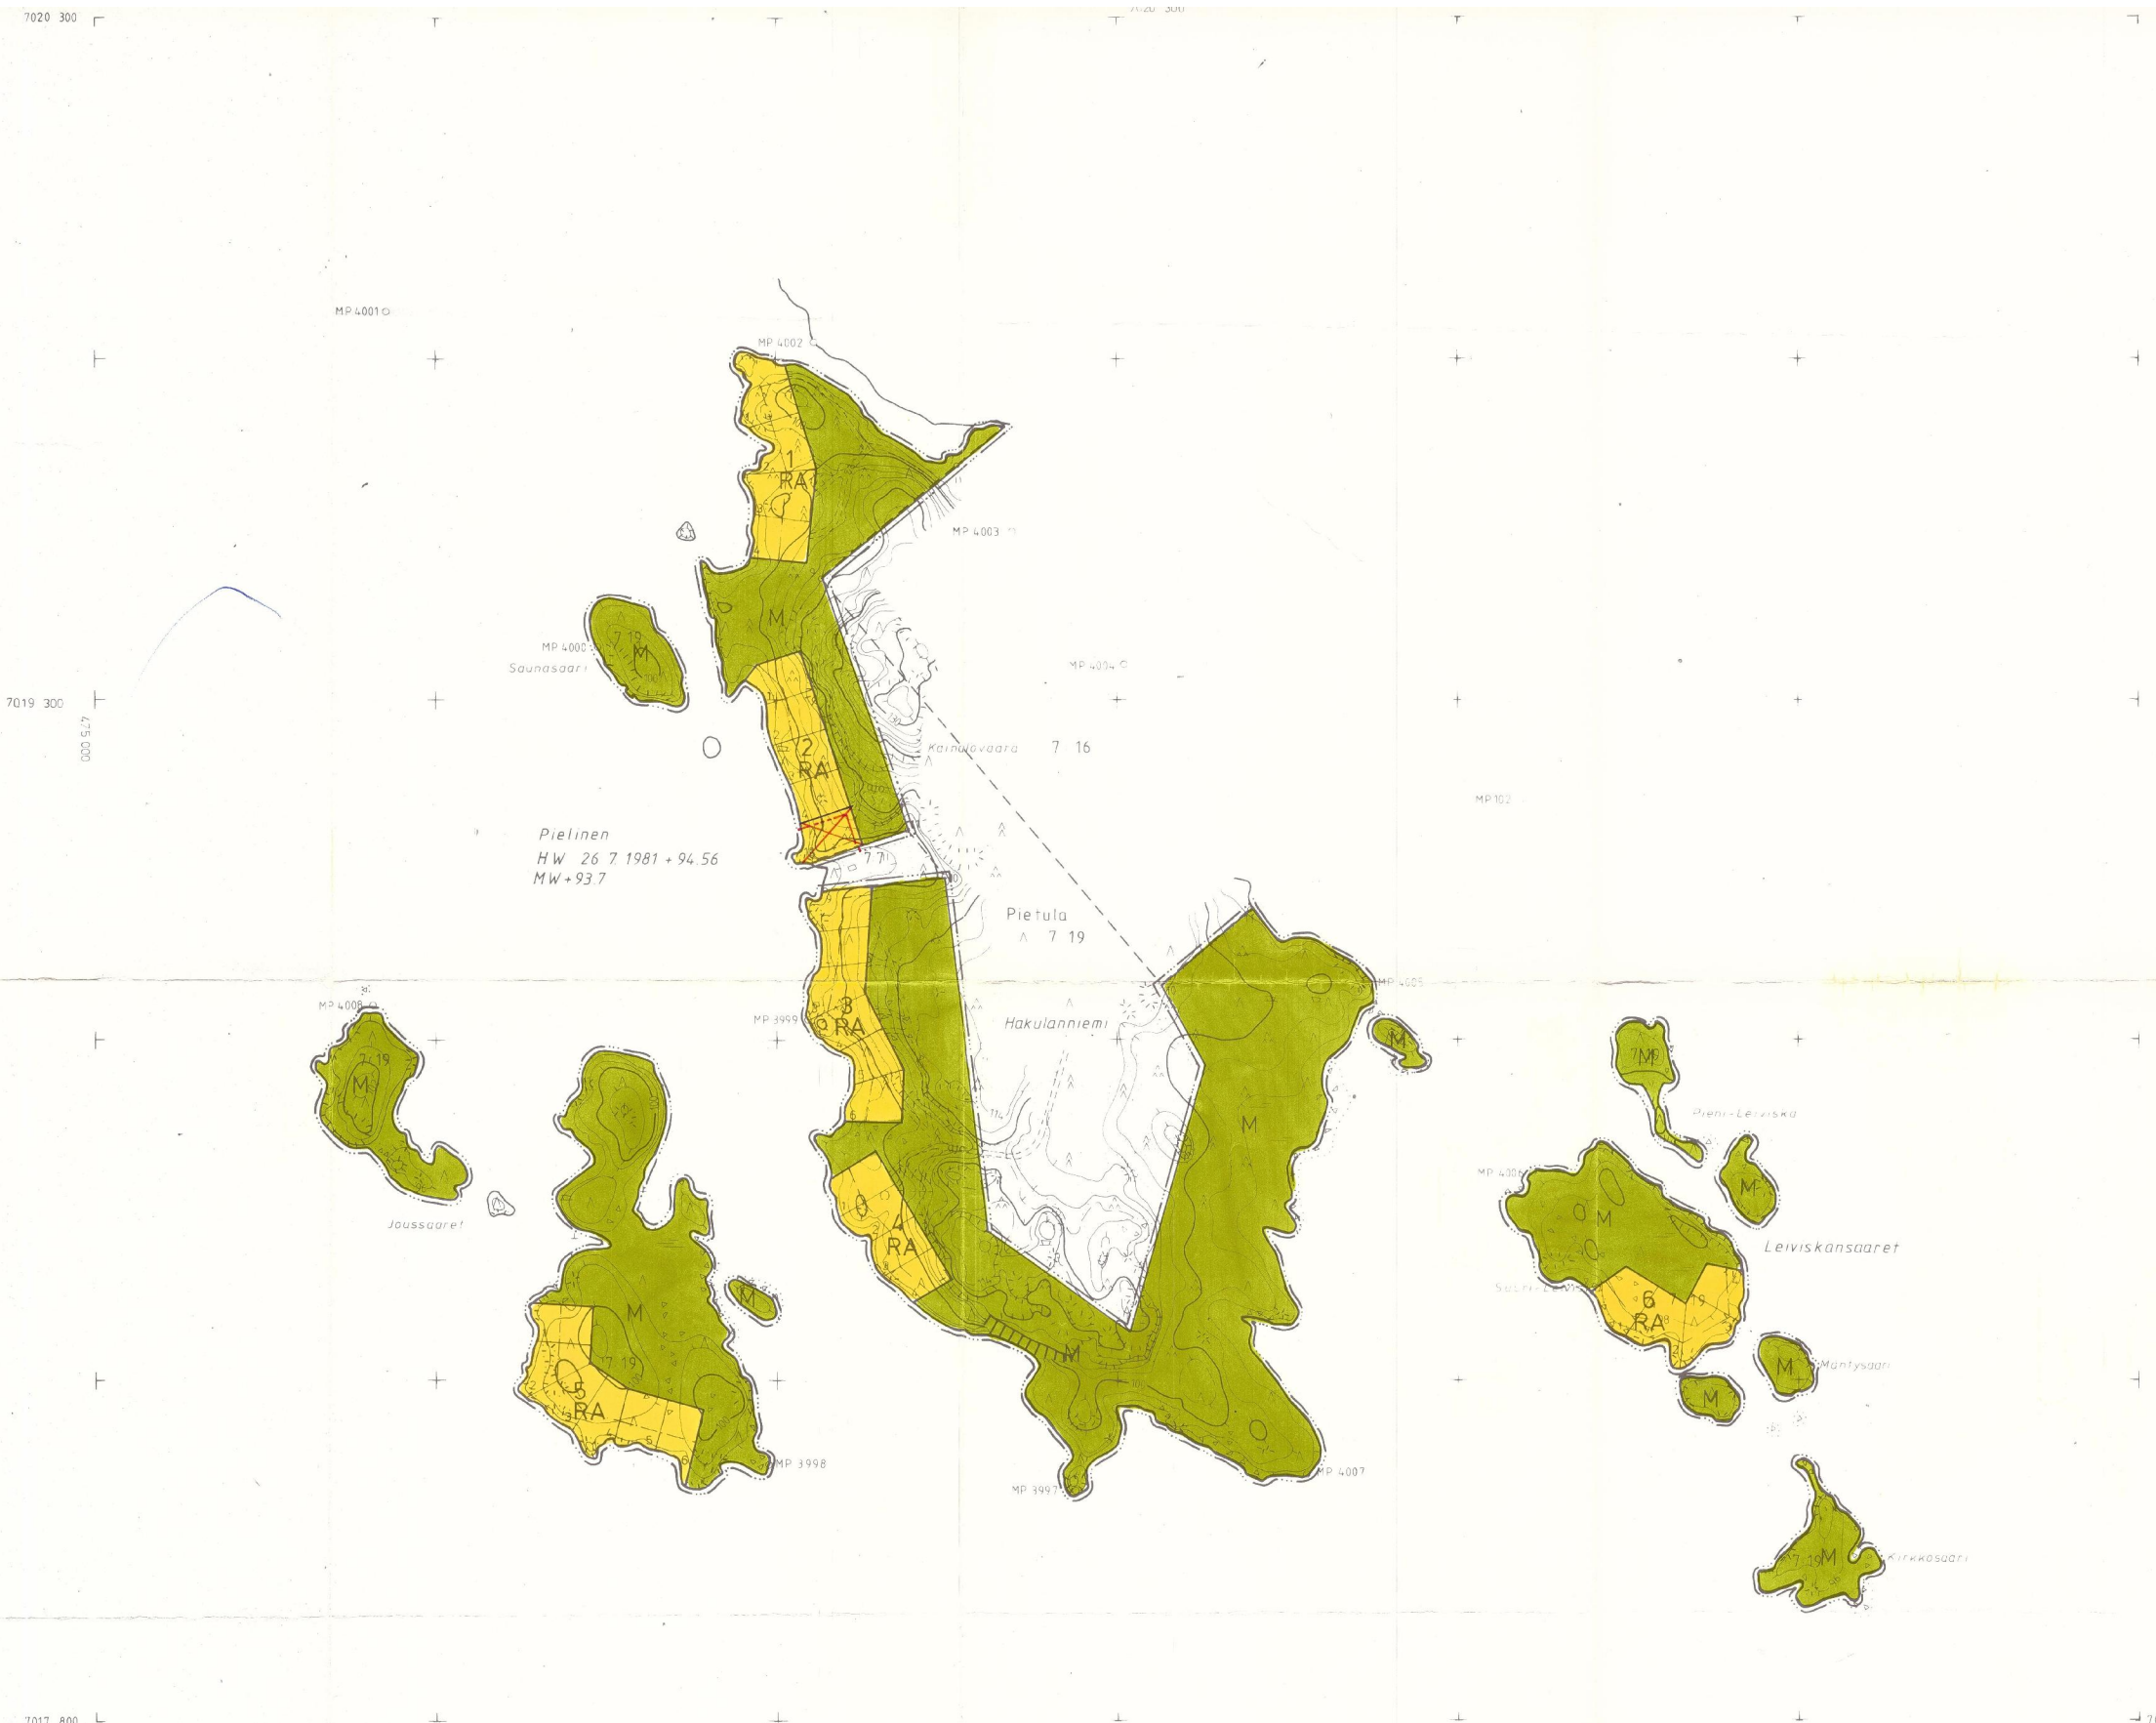

Rantakaavan pohjakartta	1:5000	Kartan laatija	Tmi. Blue Sky, Pekka Sjarukka	25	-374.05
Mittausjakko	5				
Kunta	JUUKA	Ilmakuvaus	26.7.1981	Koordinaattijärj. (ikimain.kk)	
Kylä	PAALASMAA	Karttalaus	1985-86	Korkeusjärjestelmä	N50
Tila	PIETULA 7:19	Karttlausmenetelmä		Alkuperäispiirrokset	k+r+p
		STEREOKARTOITUS	B 8 S 4 TA		4314.04
Lääni	POHJOIS-KARJALA	Kartta hyväksytty	27.10.1986		
				AARNE VERIJÄ	

7017 800
 000 517