


Juuan kunta, Kivenpyörittäjän alue
Väyryläntie, kortteli AP 220, tontti 2 (176-403-13-87)
Pinta-ala 3249 m²

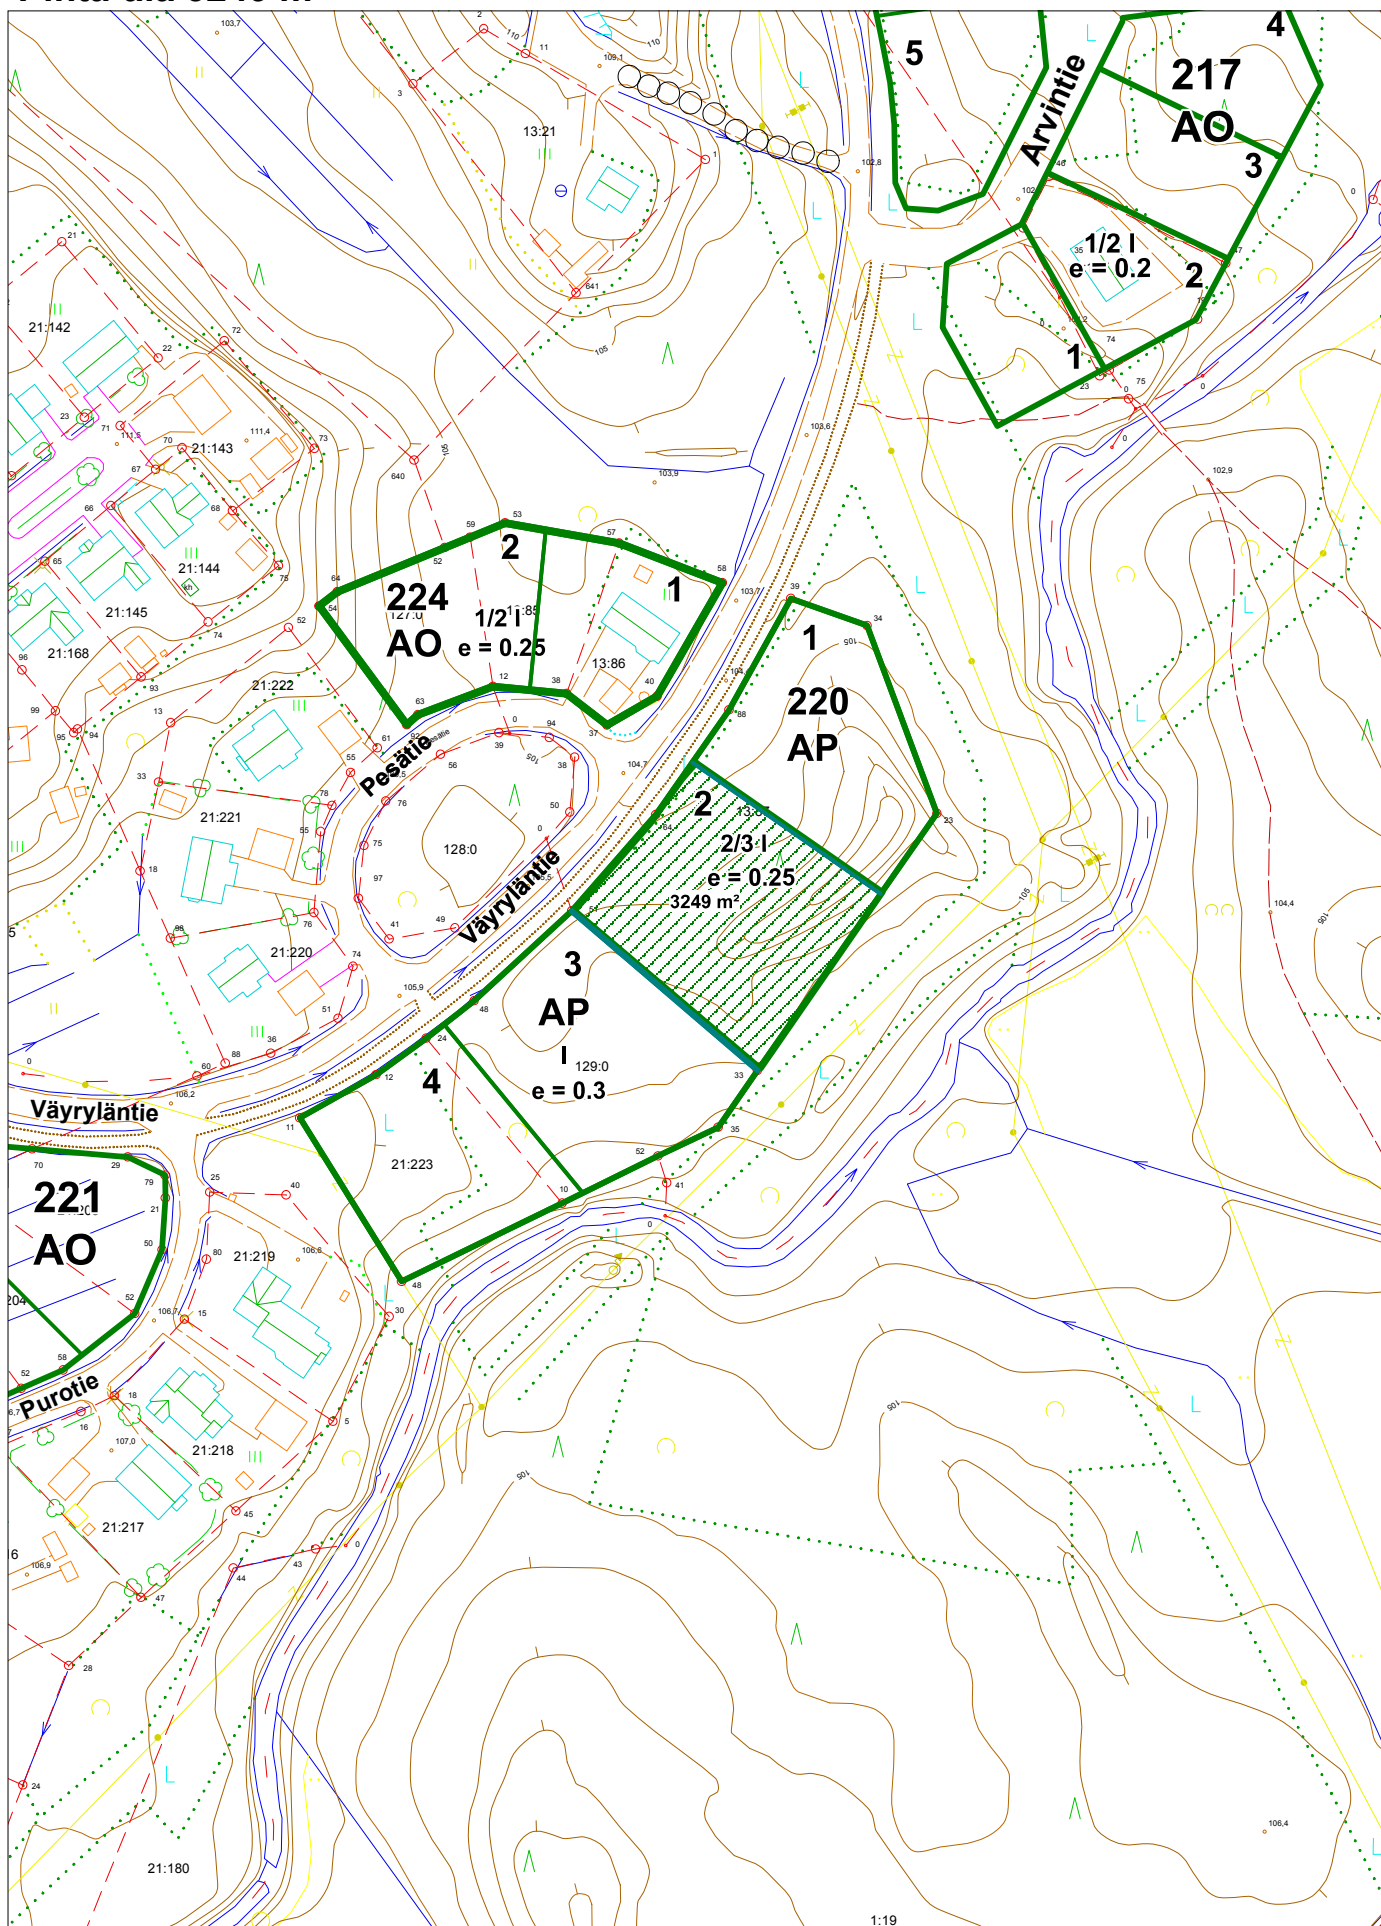

1:19

MK 1:2000