


Juuan kunta, Kivenpyörittäjän alue
Väyryläntie, kortteli AP 220, tontti 4 (176-403-21-253)
Pinta-ala 2623 m²

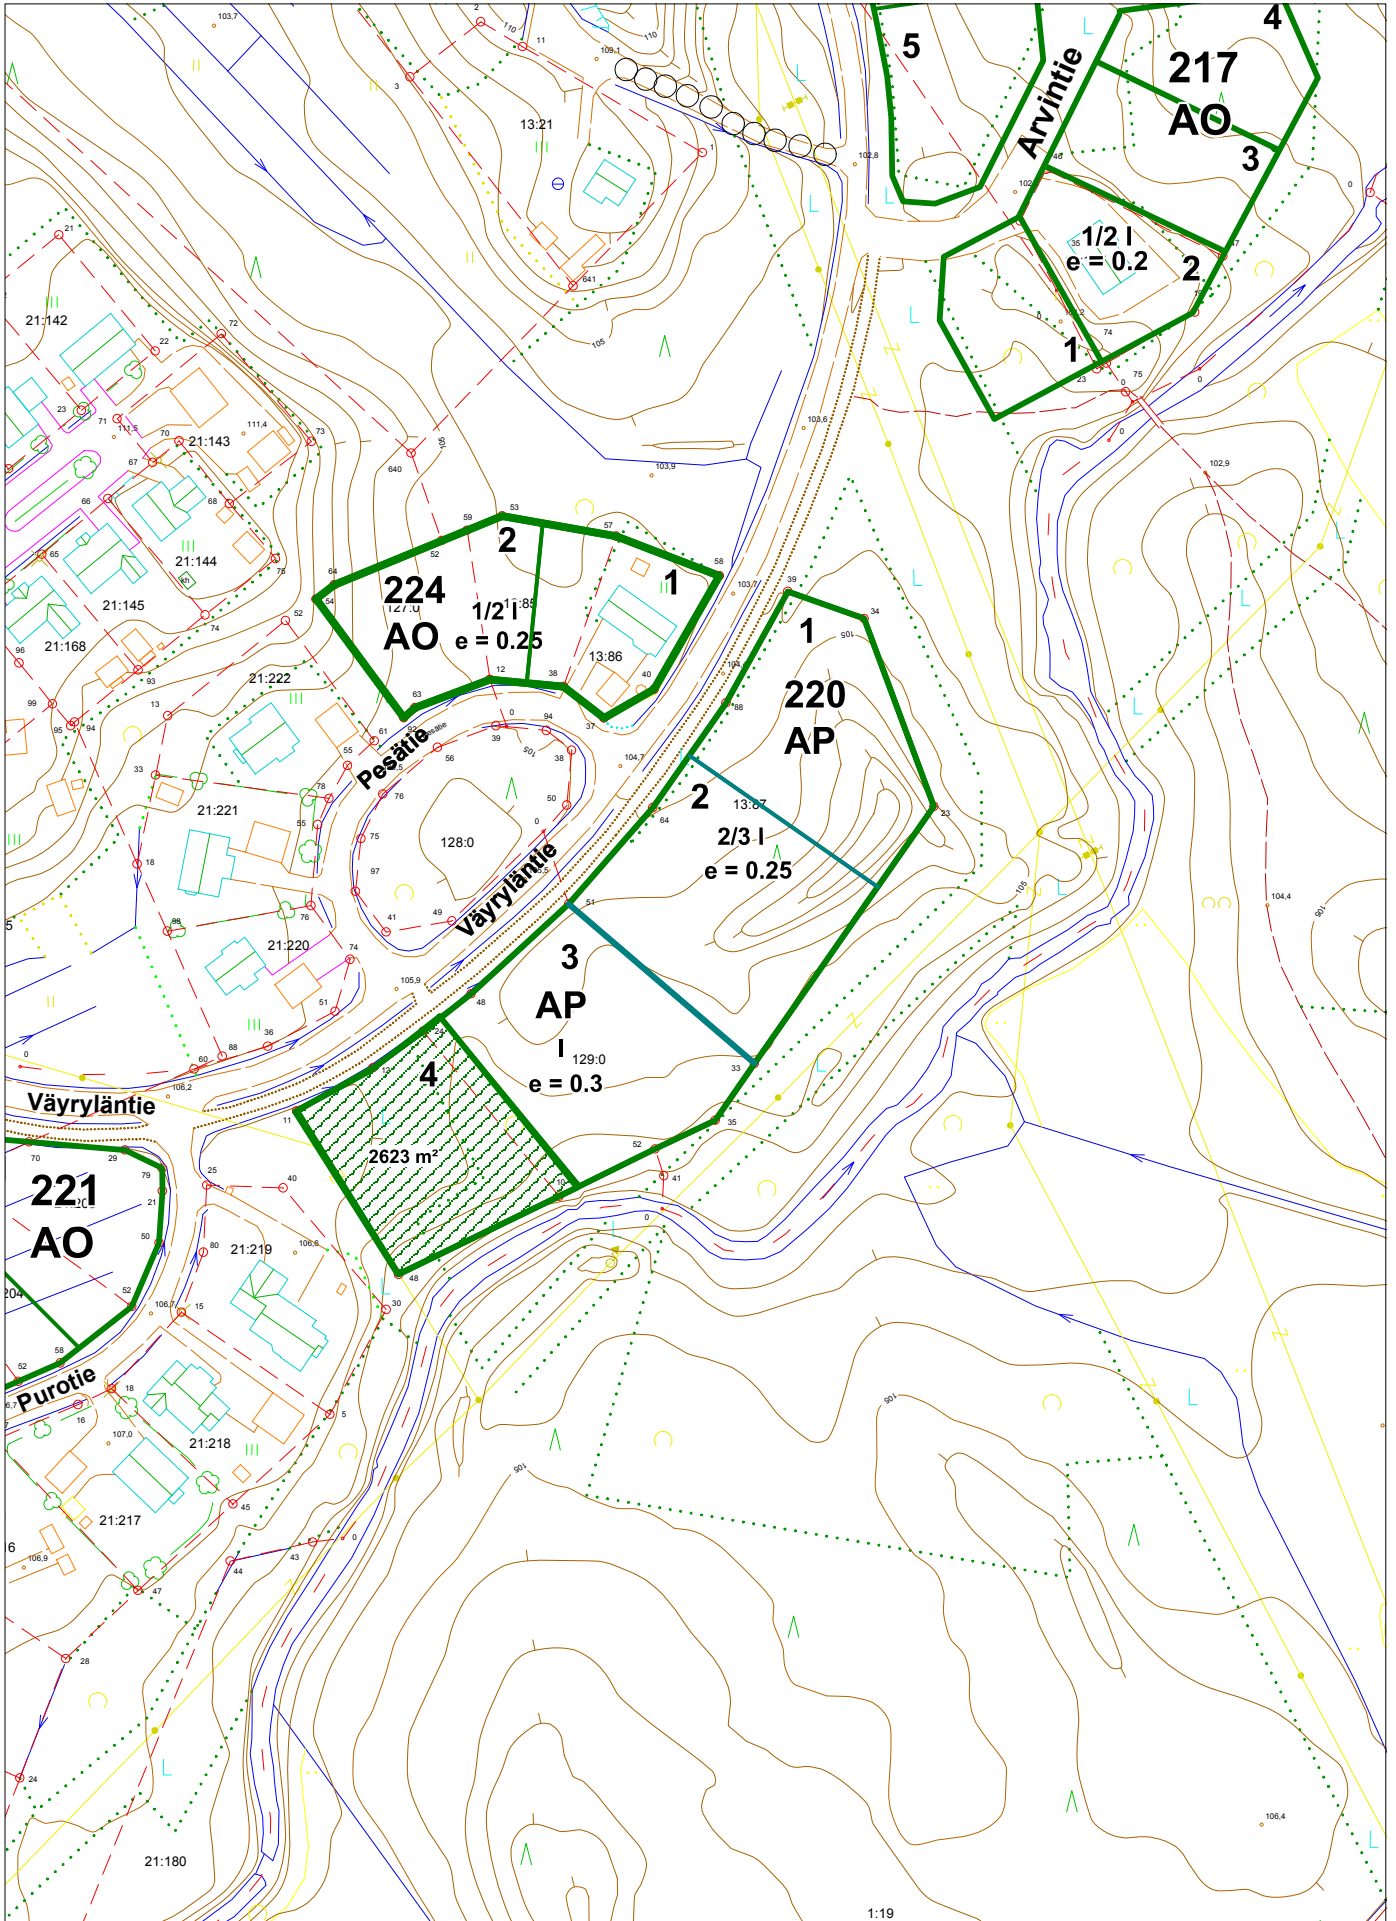

1:19

MK 1:2000