


	ENTINEN	LAAJENNUS	YHTEENSÄ
KERROSALA	1366 m2	44 m2	1410 m2
TILAVUUS	4470 m3	160 m3	4630 m3

MERKINTÖJEN SELITYKSET:

|| = AITA

asf = ASFALTTI

+122.00 = MAANPINNAN KORKO

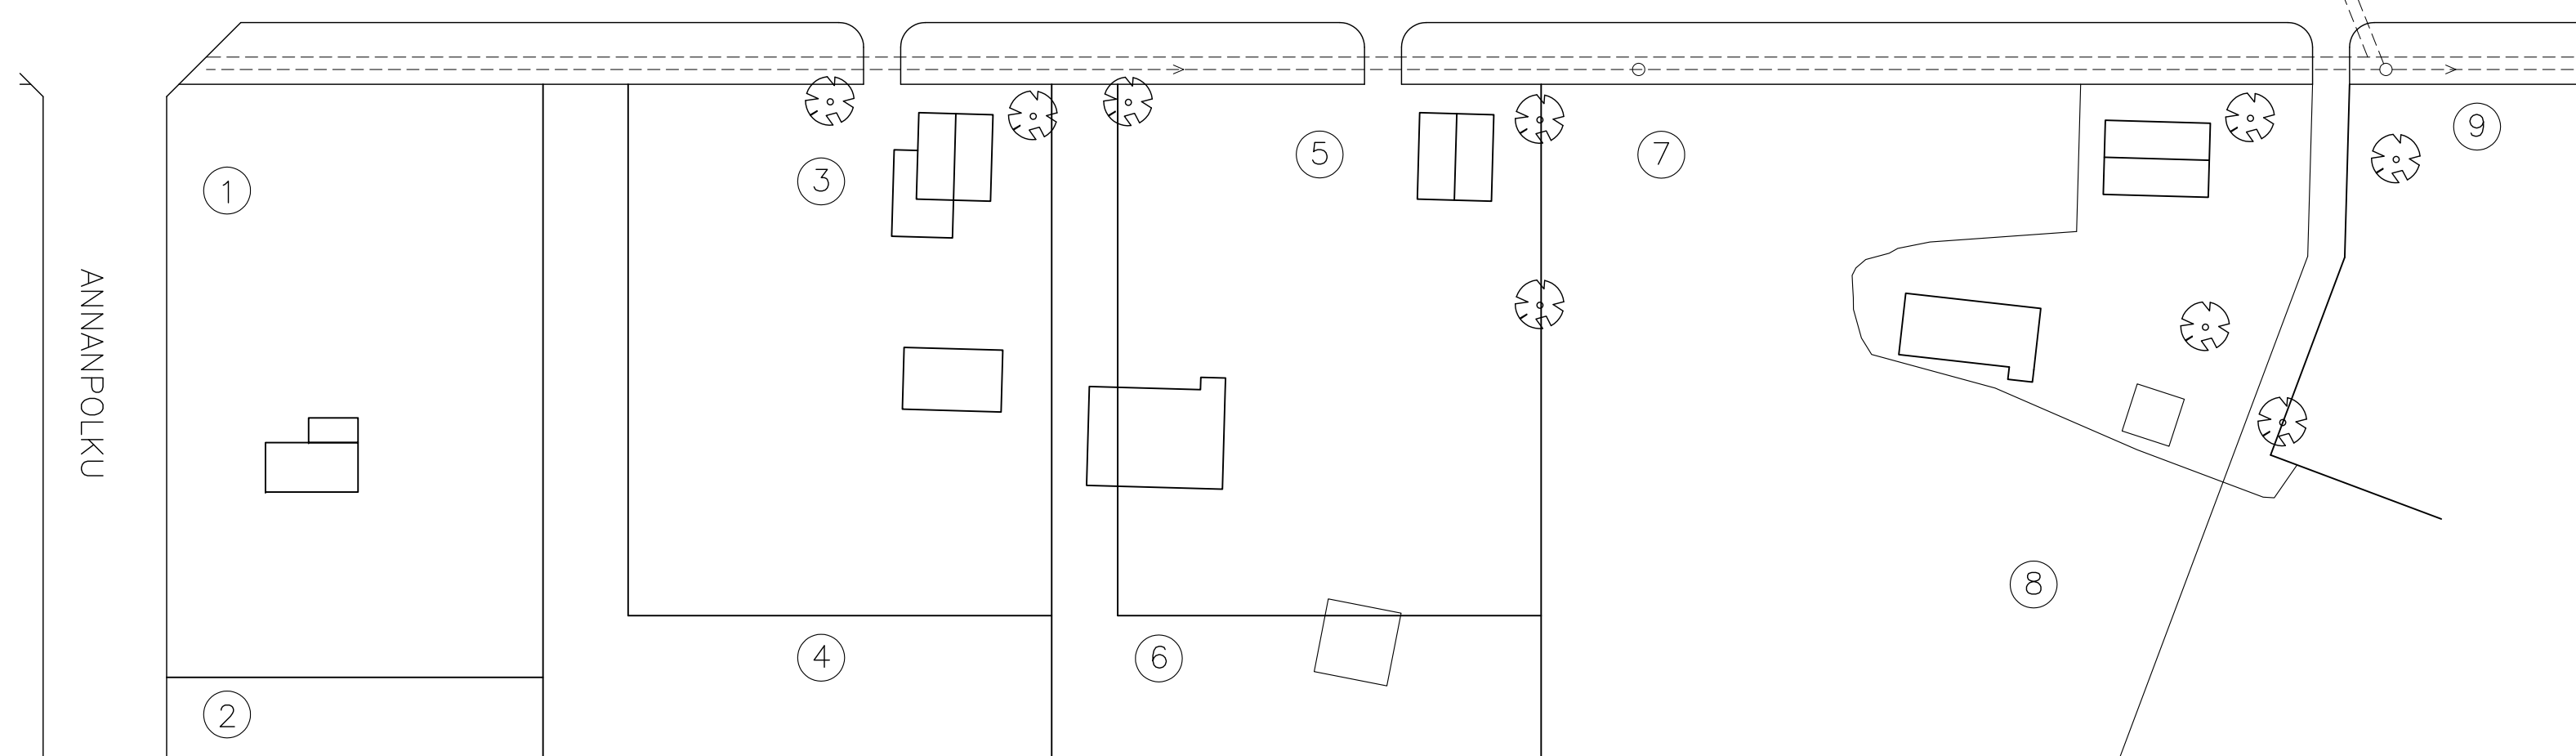

Kasa/Kylä ROSTUVI	Korttel/Tila 77:4	Tontti/Rno	Viranomaisen arkistointimerkintä varten
Rakennustalteenpide LAAJENNUS			Juoks.no PÄÄPIIRUSTUS
Rakennuskohteen nimi ja osoite TOKMANNI JUUKA KASARMITIE			Piirustuksen sisältö Mittakaavat ASEMAPIIRROS 1/500
SUUNNITTELUOIMISTO Siltakatu 4 c31 puh. (013) 120 440 03.11.2003	PAULI NUUTINEN KY 80100 Joensuu fax. (013) 229 129		ark piirustuksen numero 1