


JULKISIVU POHJOISEEN

- 1 PELTIKATE (ENTINEN)
- 2 PELTIKATE (ENTINEN)
- 3 BITUMIKERMIKATE (UUTTA)
- 4 TERÄSPOIMULEVY (ENTINEN)
- 5 PUUTA (ENTINEN)
- 6 PINNOITETTU TERÄSPOIMULEVY (UUTTA)
- 7 BETONI (ENTINEN)
- 8 BETONI (UUTTA)
- 9 TIILI (ENTINEN)

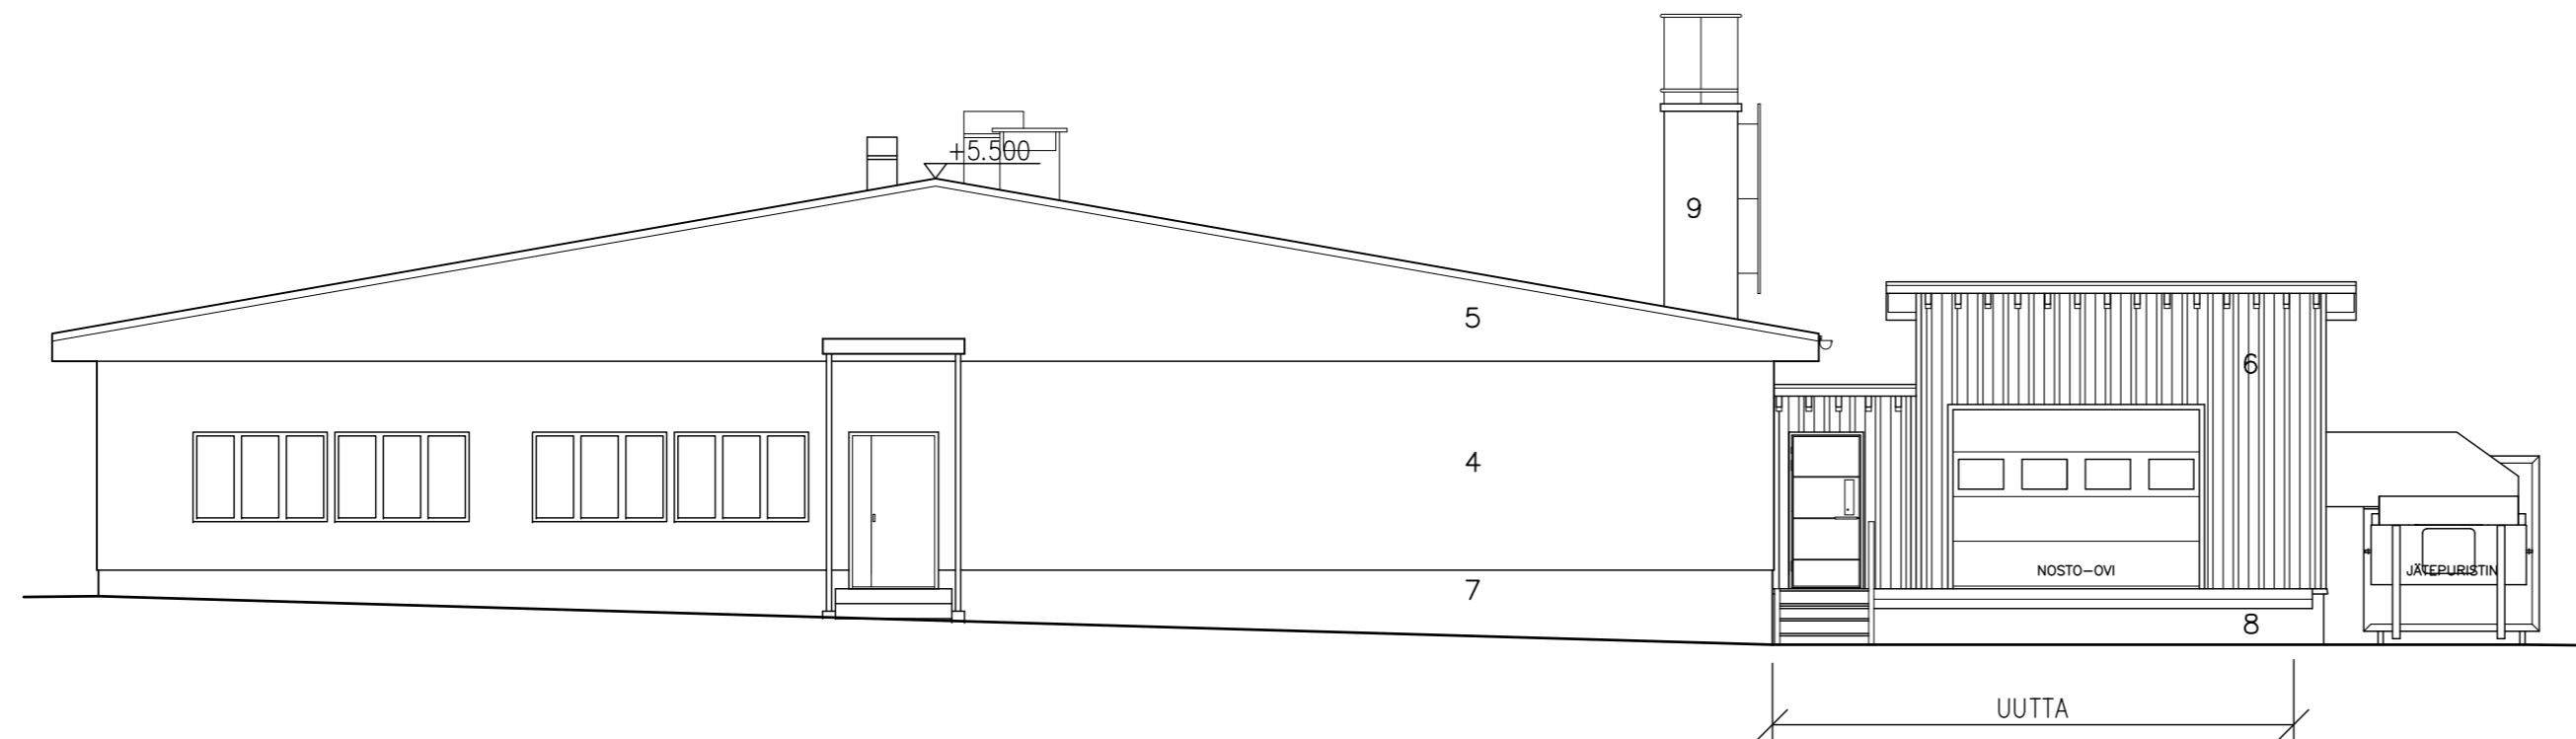

JULKISIVU ETELÄÄN (AMPUMARADANTIELLE)

K.osa/Kylä ROSTUVI	Kortteli/Tila 77:4	Tontti/Rno 77:4	Viranomaisen arkistointimerkintöjä varten
Rakennustoimenpide LAAJENNUS			Piirustuslaji PÄÄPIIRUSTUS
Rakennuskohteen nimi ja osoite TOKMANNI JUUKA KASARMITIE			Piirustuksen sisältö Mittakaavat 1/100
 SUUNNITTELUTOIMISTO PAULI NUUTINEN KY Siltakatu 4 C31 puh. (013) 120 440 03.11.2003		80100 Joensuu fax. (013) 229 120	ark piirustuksen numero 5