


JULKISIVU ITÄÄN

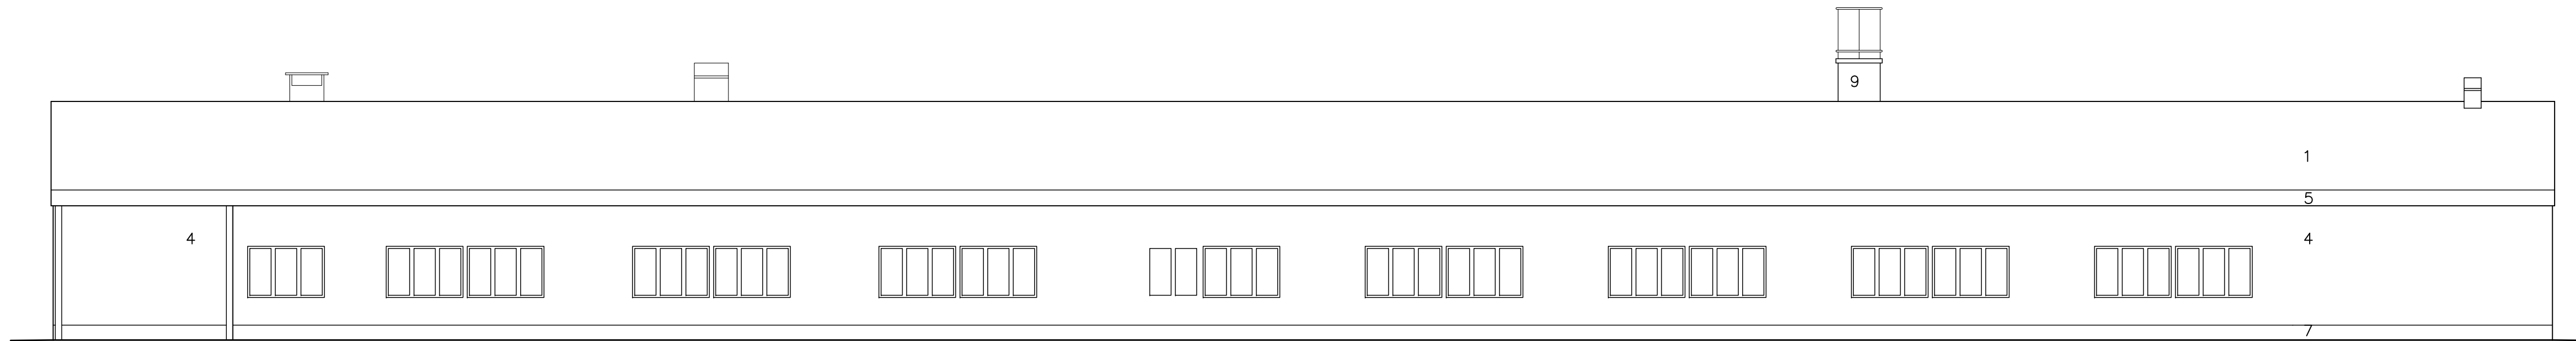

JULKISIVU LÄNTEEN (KASARMITIELLE)

- 1 PELTIKATE (ENTINEN)
- 2 PELTIKATE (ENTINEN)
- 3 BITUMIKERMIKATE (UUTTA)
- 4 TERÄSPOIMULEVY (ENTINEN)
- 5 PUUTA (ENTINEN)
- 6 PINNOITETTU TERÄSPOIMULEVY (UUTTA)
- 7 BETONI (ENTINEN)
- 8 BETONI (UUTTA)
- 9 TIILI (ENTINEN)

K.osa/Kylä ROSTUVI	Kortteli/Tila	Tontti/Rno 77:4	Viranomaisen arkistointimerkintäjä varten
Rakennustoimenpide LAAJENNUS			Piirustusta.ji PÄÄPIIRUSTUS
Rakennuskohteen nimi ja osoite TOKMANNI JUUKA KASARMITIE			Piirustuksen sisältö Mittakaavat 1/100
SUUNNITTELU-TOIMISTO Siltakatu 4 C31 puh. (013) 120 440 03.11.2003	PAULI NUUTINEN KY 80100 Joensuu fax. (013) 229 120		ark piirustuksen numero 4