


VÄYRYLÄNTIEN PERUSKORJAUS

 = Ajosuunta työmaa-alueen välittömässä läheisyydessä

 = I- vaiheen työmaa-alue

 = Käytössä oleva kevyen liikenteen väylä

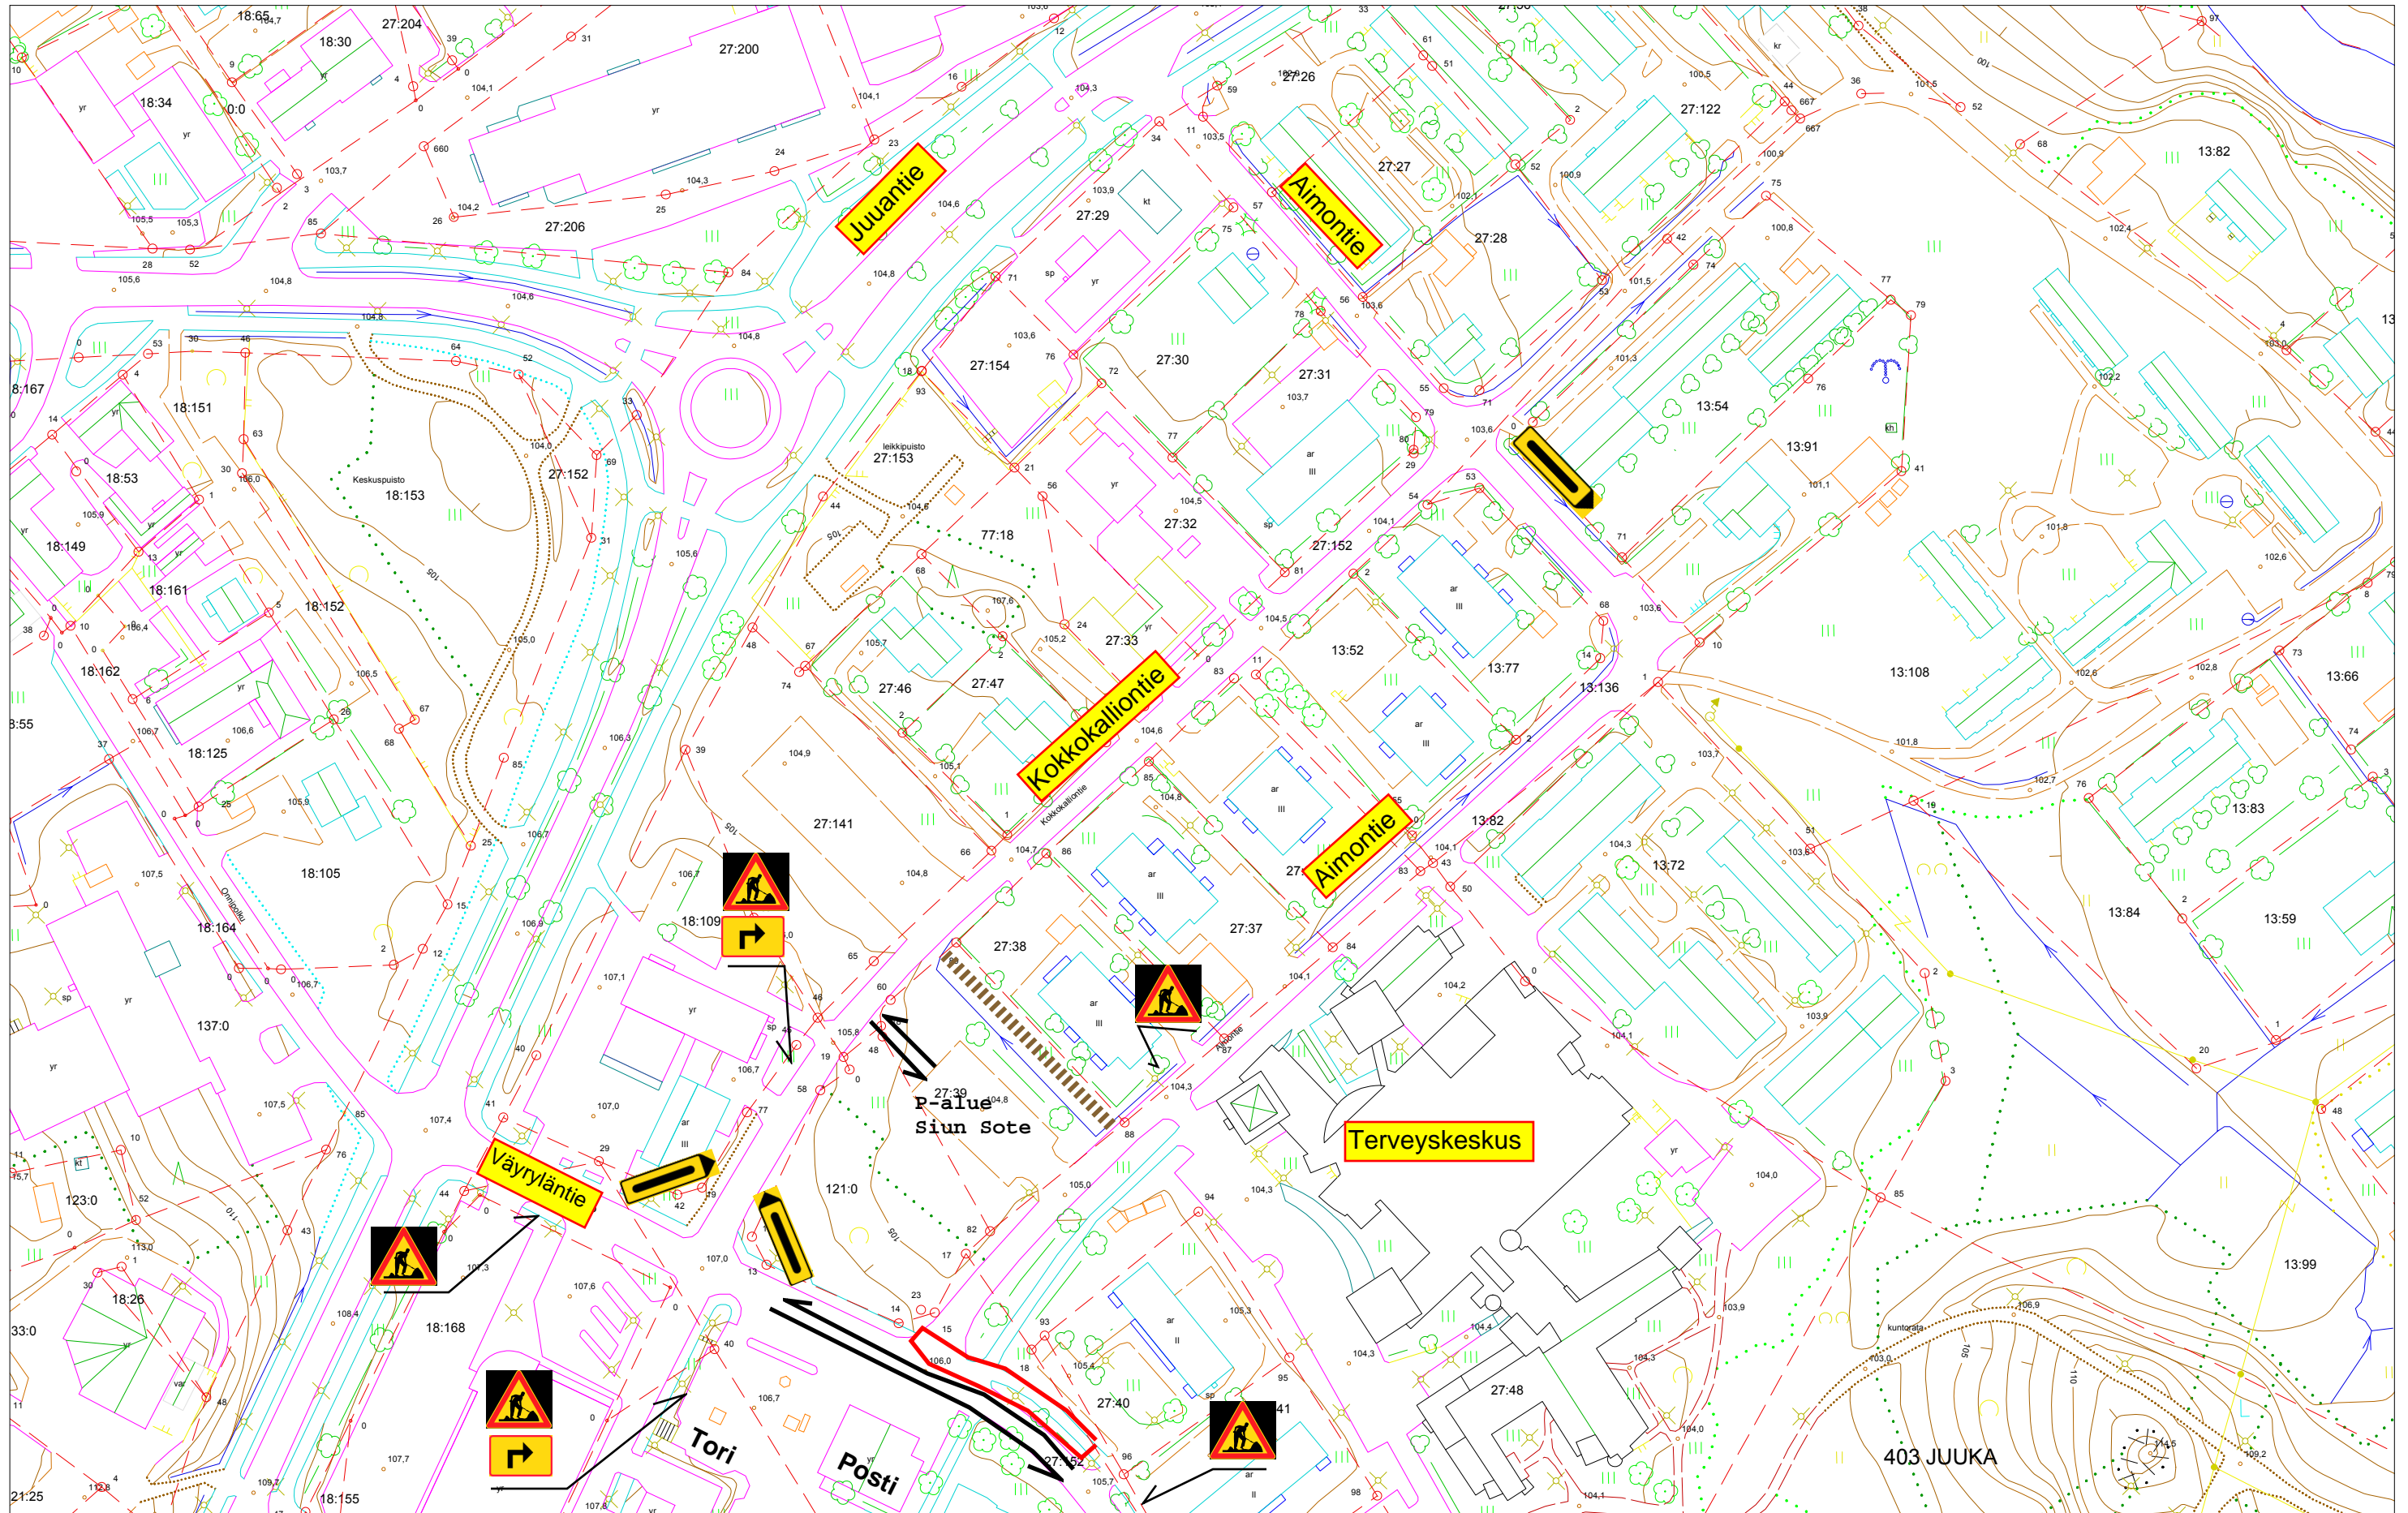

403 JUUKA