

VÄYRYLÄNTIEN PERUSKORJAUS




= Ajosuunta työmaa-alueen välittömässä läheisyydessä



= II- vaiheen työmaa-alue



= Käytössä oleva kevyen liikenteen väylä

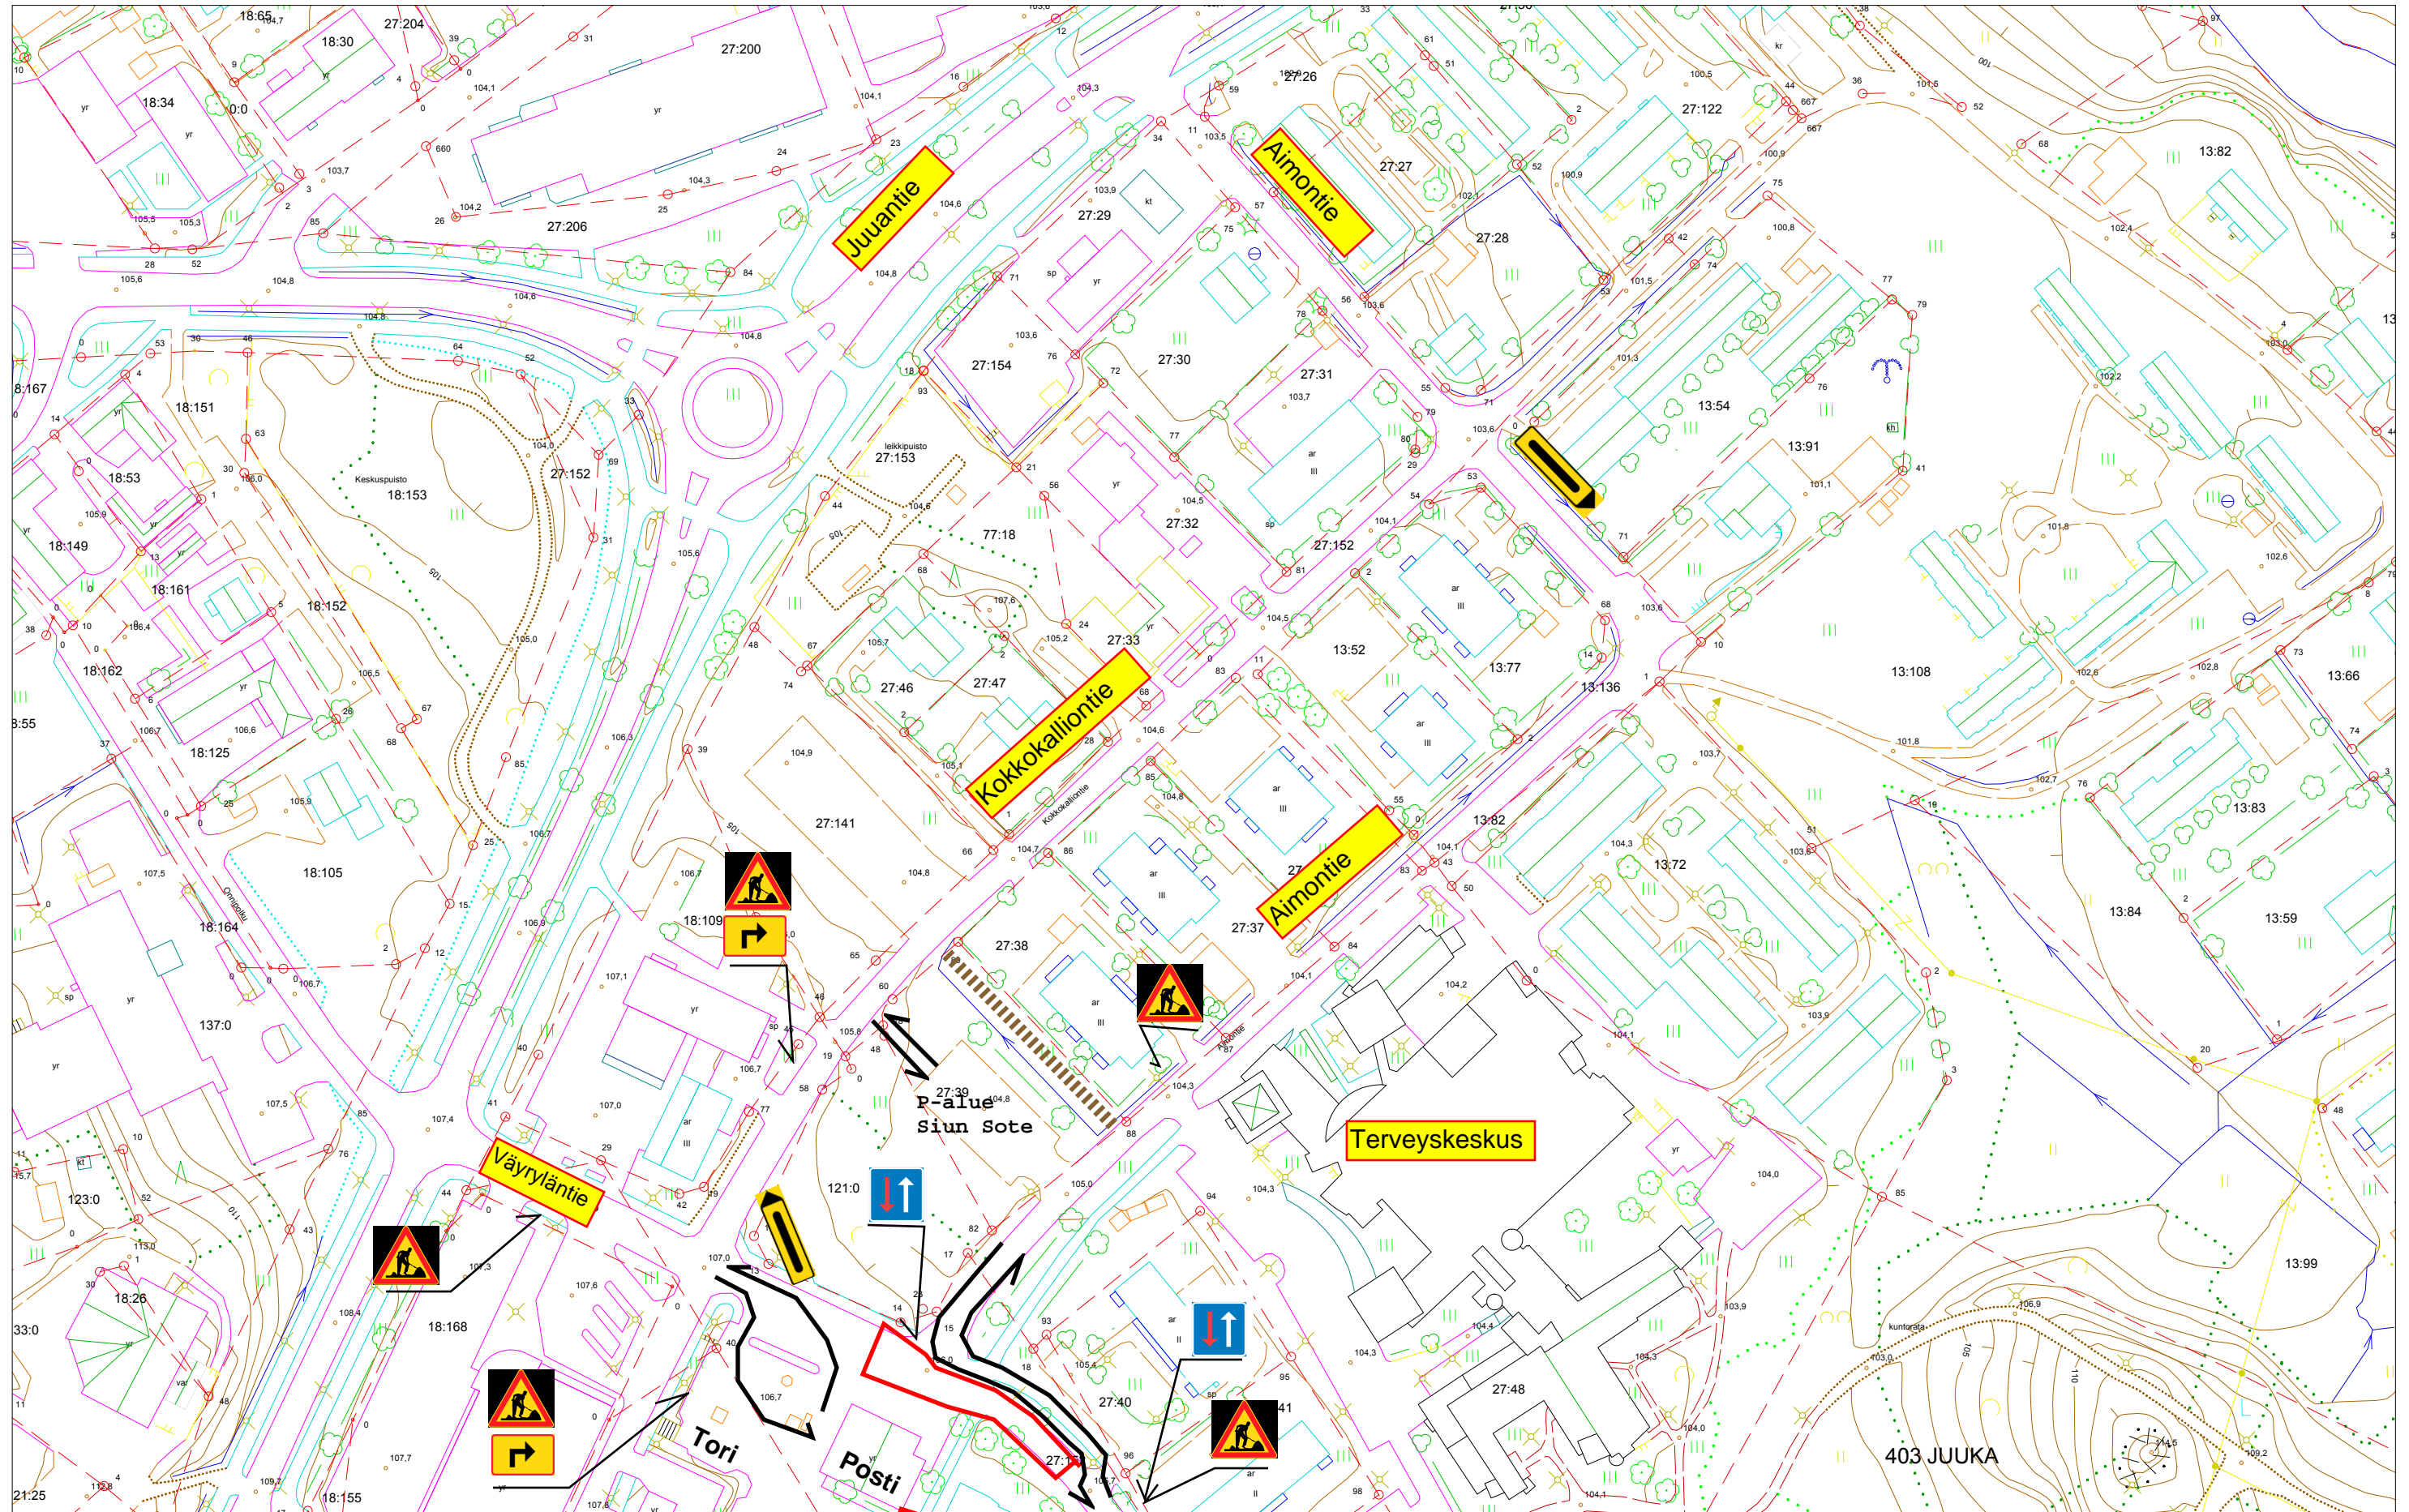

403 JUUKA