

VÄYRYLÄNTIEN PERUSKORJAUS




= Ajosuunta työmaa-alueen välittömässä läheisyydessä



= Käytössä oleva kevyen liikenteen väylä



= III- vaiheen työmaa-alue

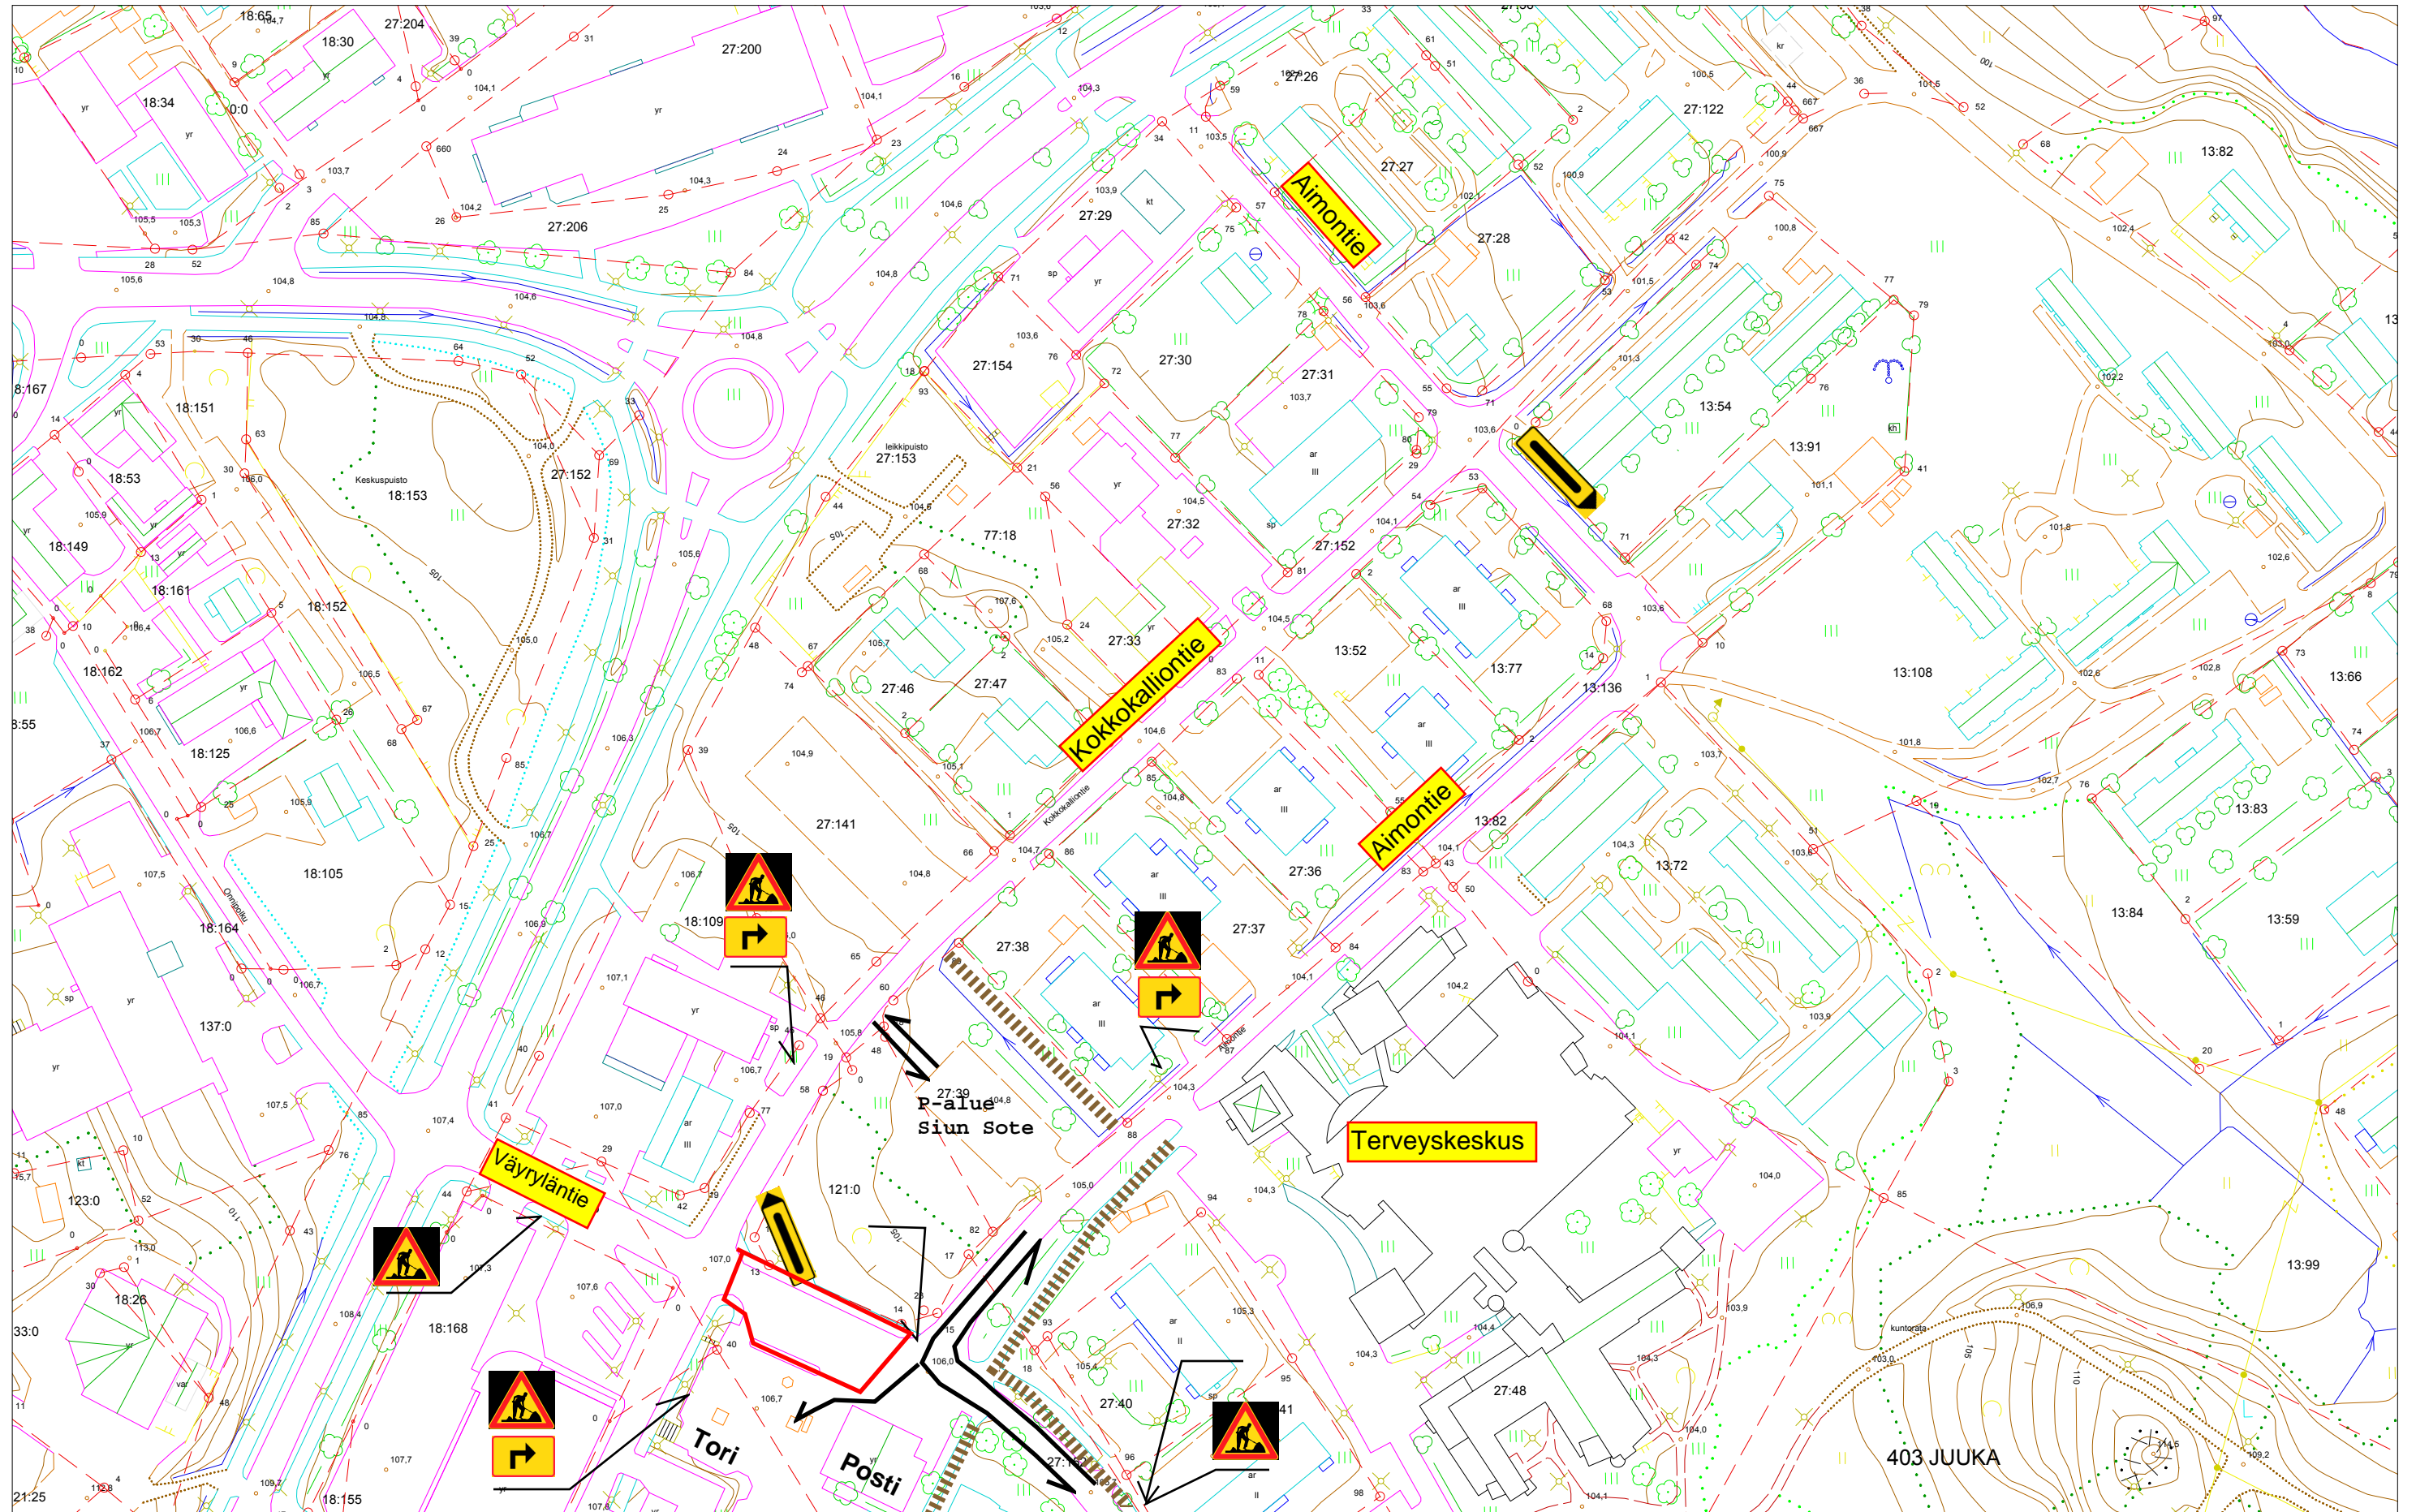

403 JUUKA