

PALOJUOKKA: P2
 KÄYTTÖTAPA: KOKOONTUMIS- JA LIIKETILAT (MYYMÄLÄ)
 PALOKUORMA: 600 - 1200 MJ/M2
 OSASTOIVAT RAKENNUSOSAT: E130
 KANTAVAT RAKENNUSOSAT: PRIMÄÄRIRAKENTEET R30


 PINTAKERROKSET: - SEINÄT 1/1
 - KATTO 1/1
 - LATTIA L

 RAKENNUS VARUSTETAAN: - POISTUMISTEIDEN TURVA- JA MERKKIVALAISTUKSILLA
 SEKÄ POISTUMISOPASTEILLA
 - ALKUSAMMUTUSKALUSTOLLA
 - KONEELLISELLA ILMANVAIHDOLLA

 ■ = POISTUMISREITIN MERKKIVALO
 PPP = PIKAPALOPOSTI

 ULOSKÄYTÄVÄLASKELMA
 - MYYMÄLÄTILAT JA AULATILAT = 1125 HTM2
 - TAUSTA- JA VARASTOTILAT = 114 HTM2

 $\frac{1125}{3} + \frac{74}{30} = 378$ HENKILÖÄ -> TARVITTAVA ULOSKÄYTÄVIEN LEVEYS YHTEENSÄ 3000 MM
 RAKENNUKSEN ULOSKÄYTÄVIEN LEVEYS YHTEENSÄ 4200 MM

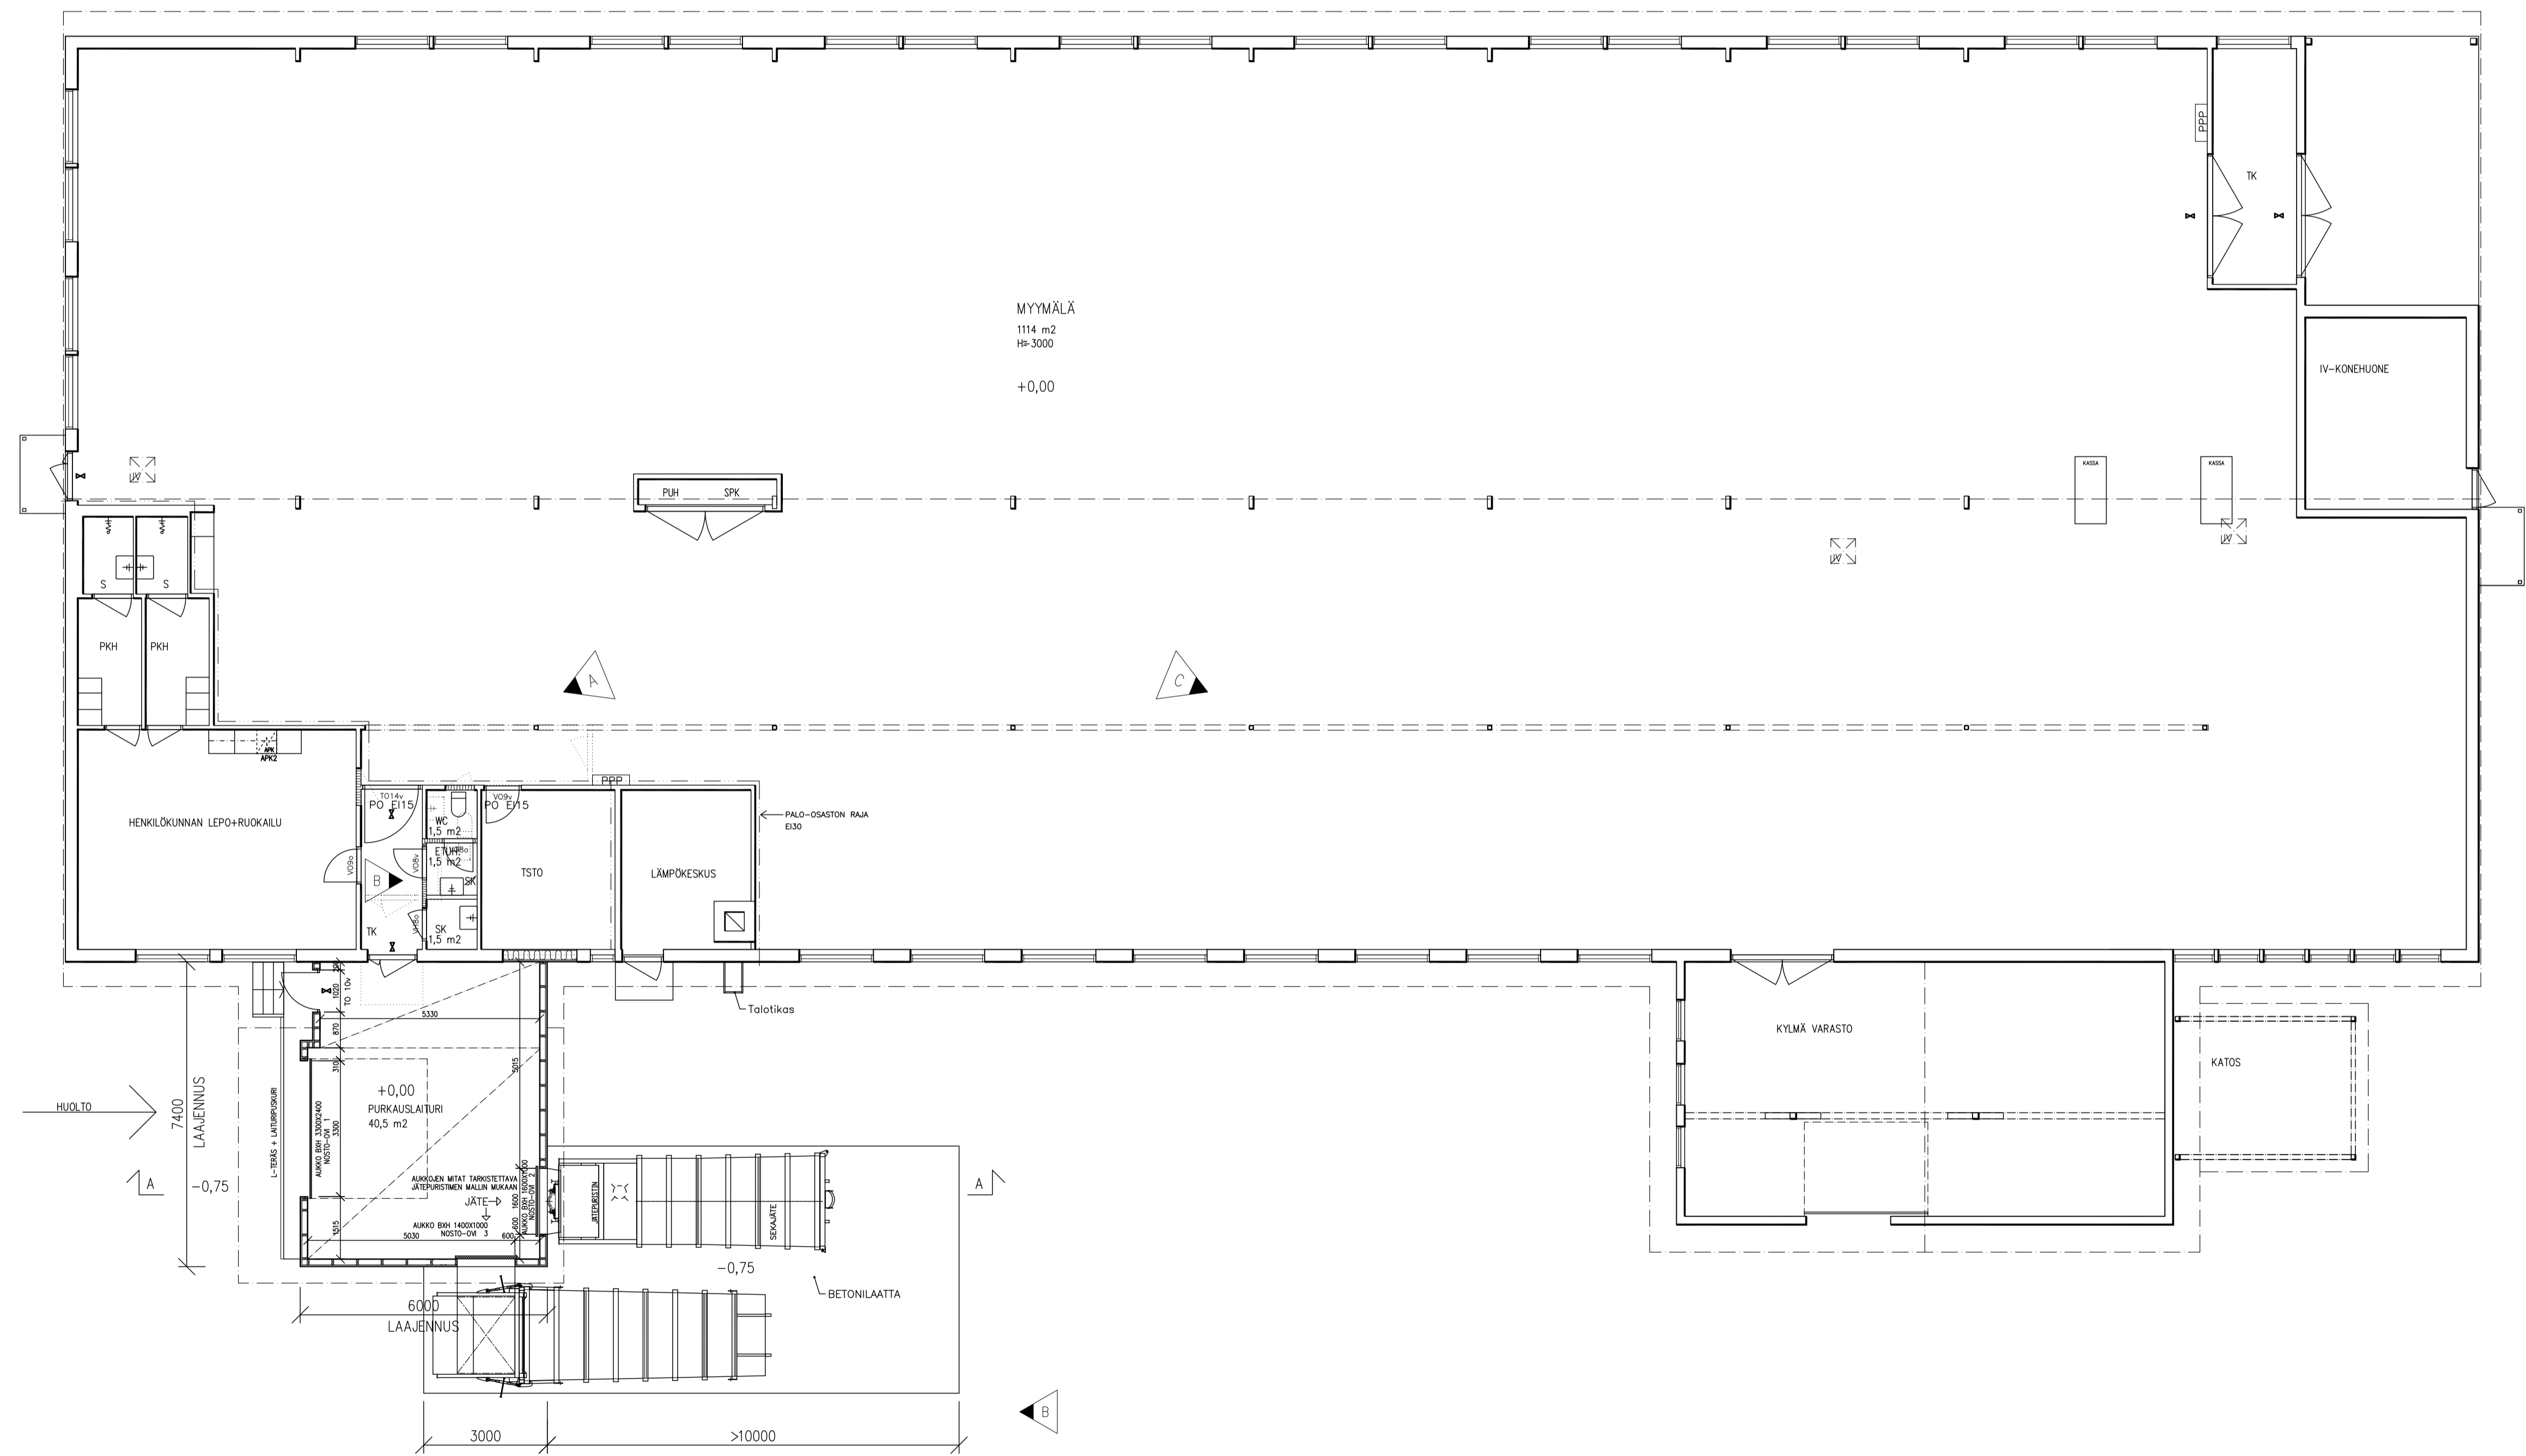

C LISÄTTY TERÄSPALKKI JA PILARILINJASTO		10.03.2004 PNU
B MUUTOKSIA / TÄYDENNETTY		09.03.2004 PNU
A TÄYDENNETTY		01.11.2003 PNU
Kosa/Kylä	Kortteli/Tila	Tontti/Rno
ROSTUVI		77:4
Rakennusvaihe		Piirustus/ji
LAAJENNUS		PÄÄPIIRUSTUS
Rakennuskohteen nimi ja osoite		Piirustuksen sisältö
TOKMANNI JUUKA		Mittakaavat
KASARMITIE		POHJAPIIRROS
		1/100
SUUNNITTELUYHISTÖ	PAULI NUUTINEN KY	piirustuksen numero
Siltkatu 4 C31	80100 Joensuu	ark
puh. (013) 120 440	fax. (013) 229 120	2 c
03.11.2003		