


K 10

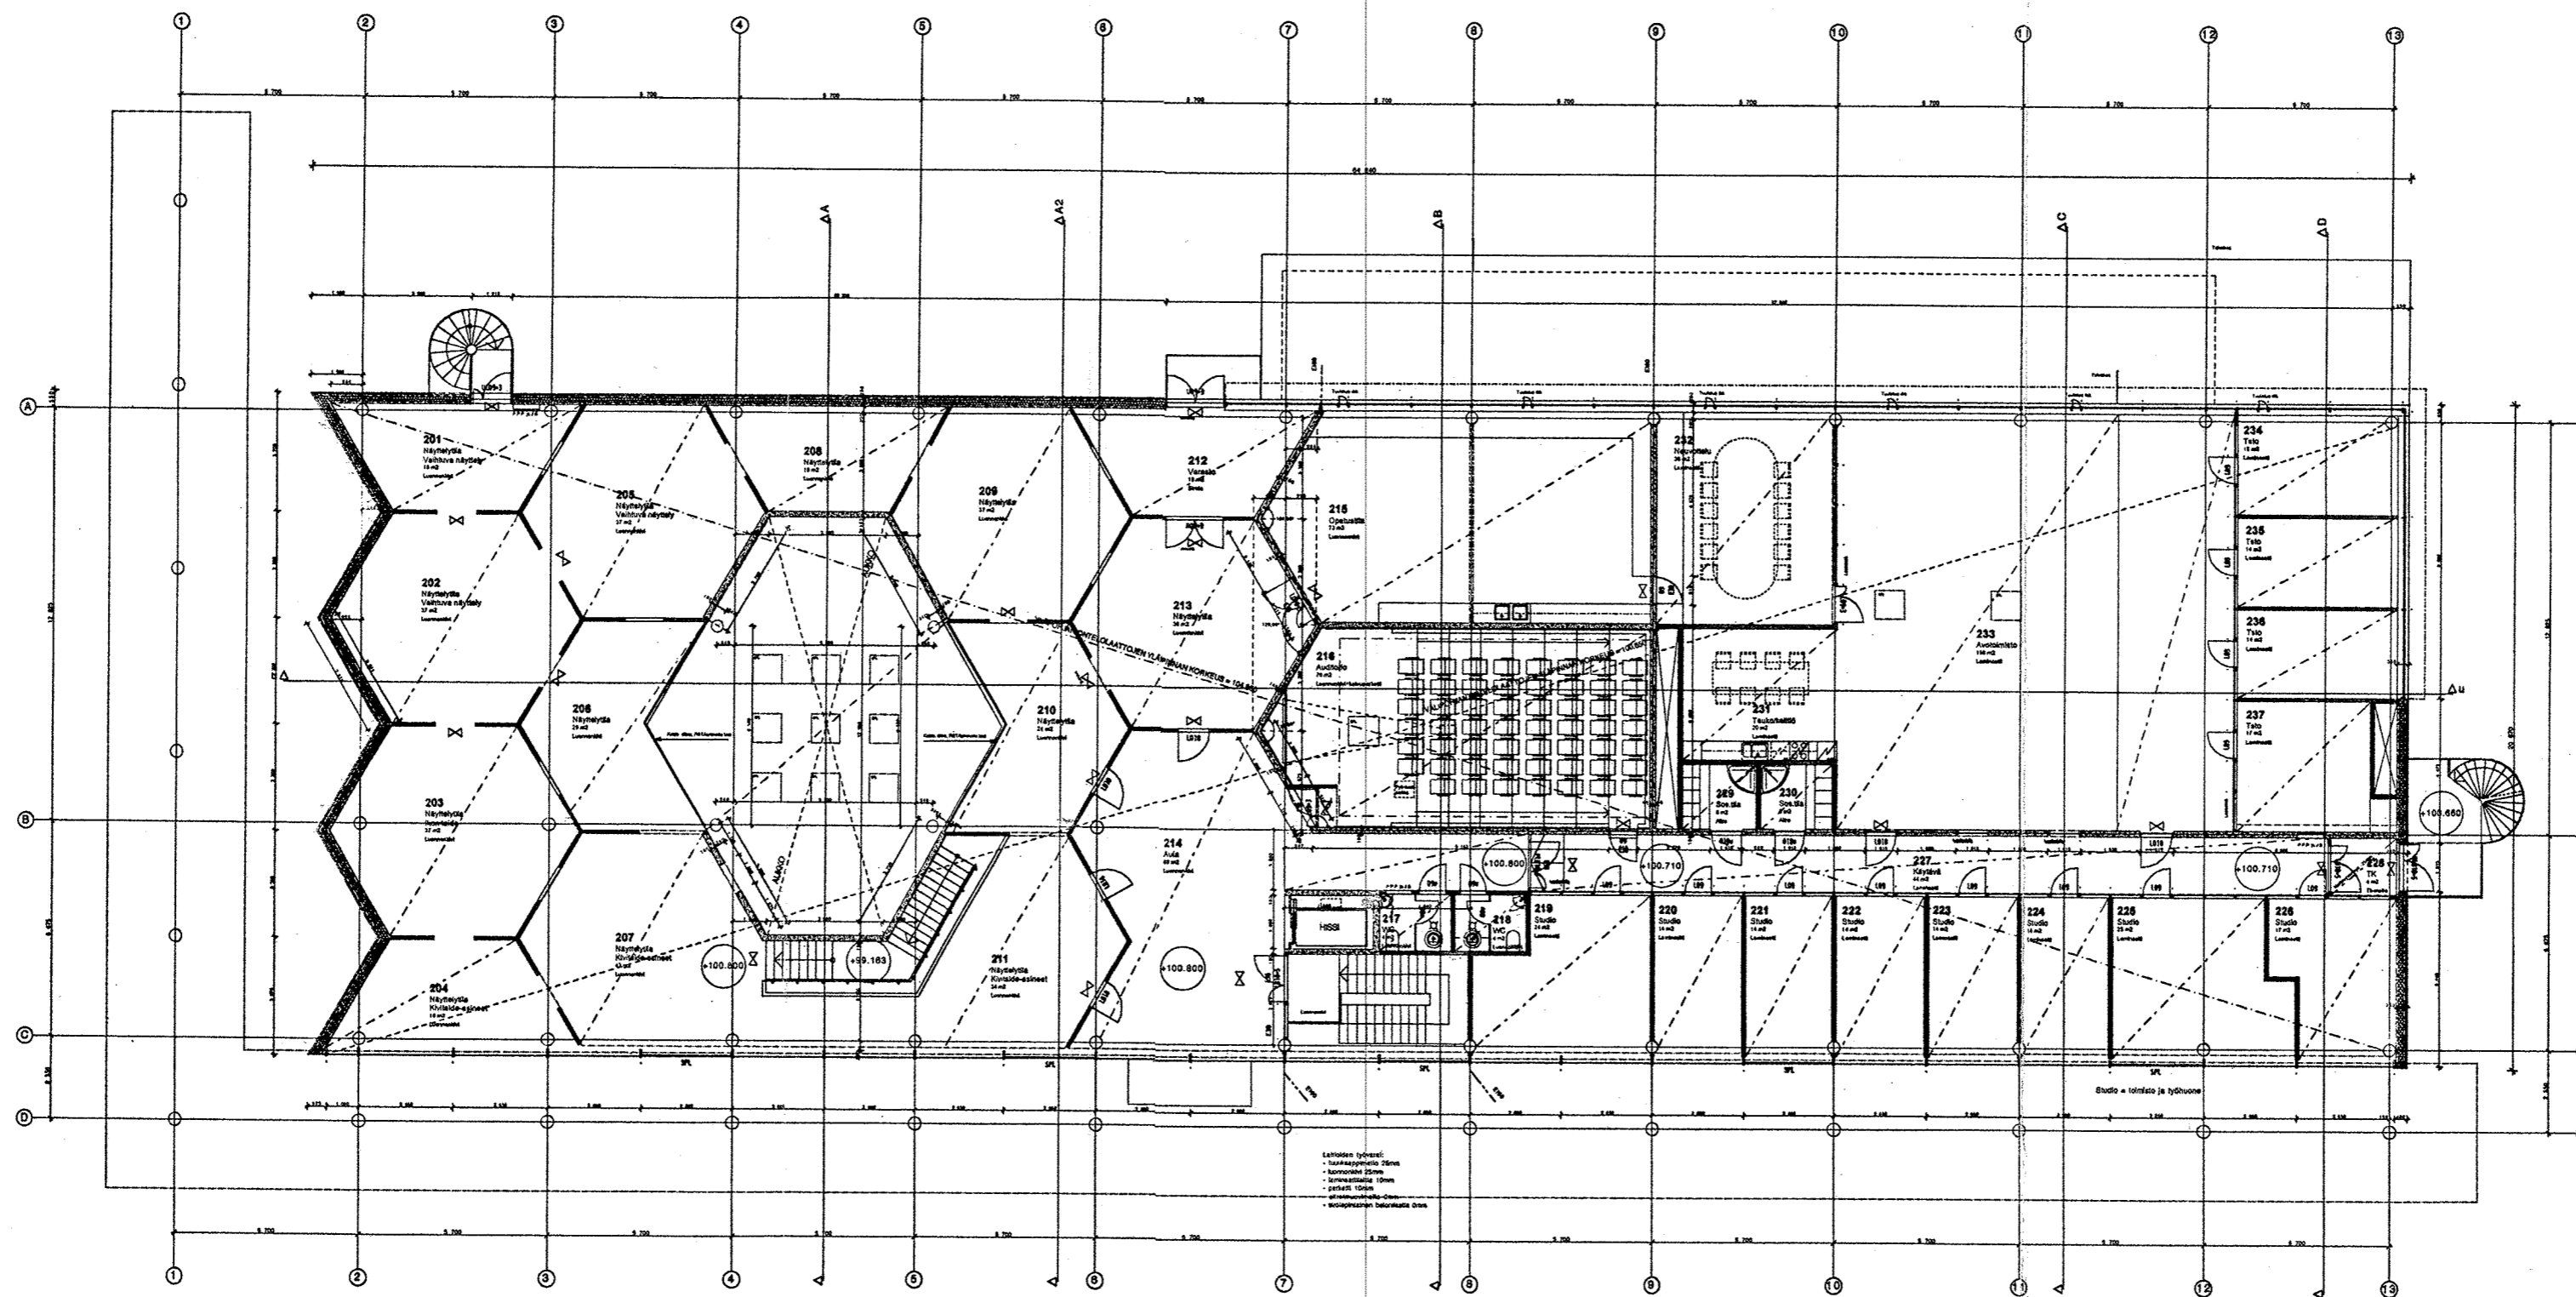

SUOMEN KIVIKESKUS  
POTKA PIIRROS 2. KRS. 1:200  
ARK. TSIO PÄRSCHE & SIISTOMEN OY  
14.10.2002 K 10